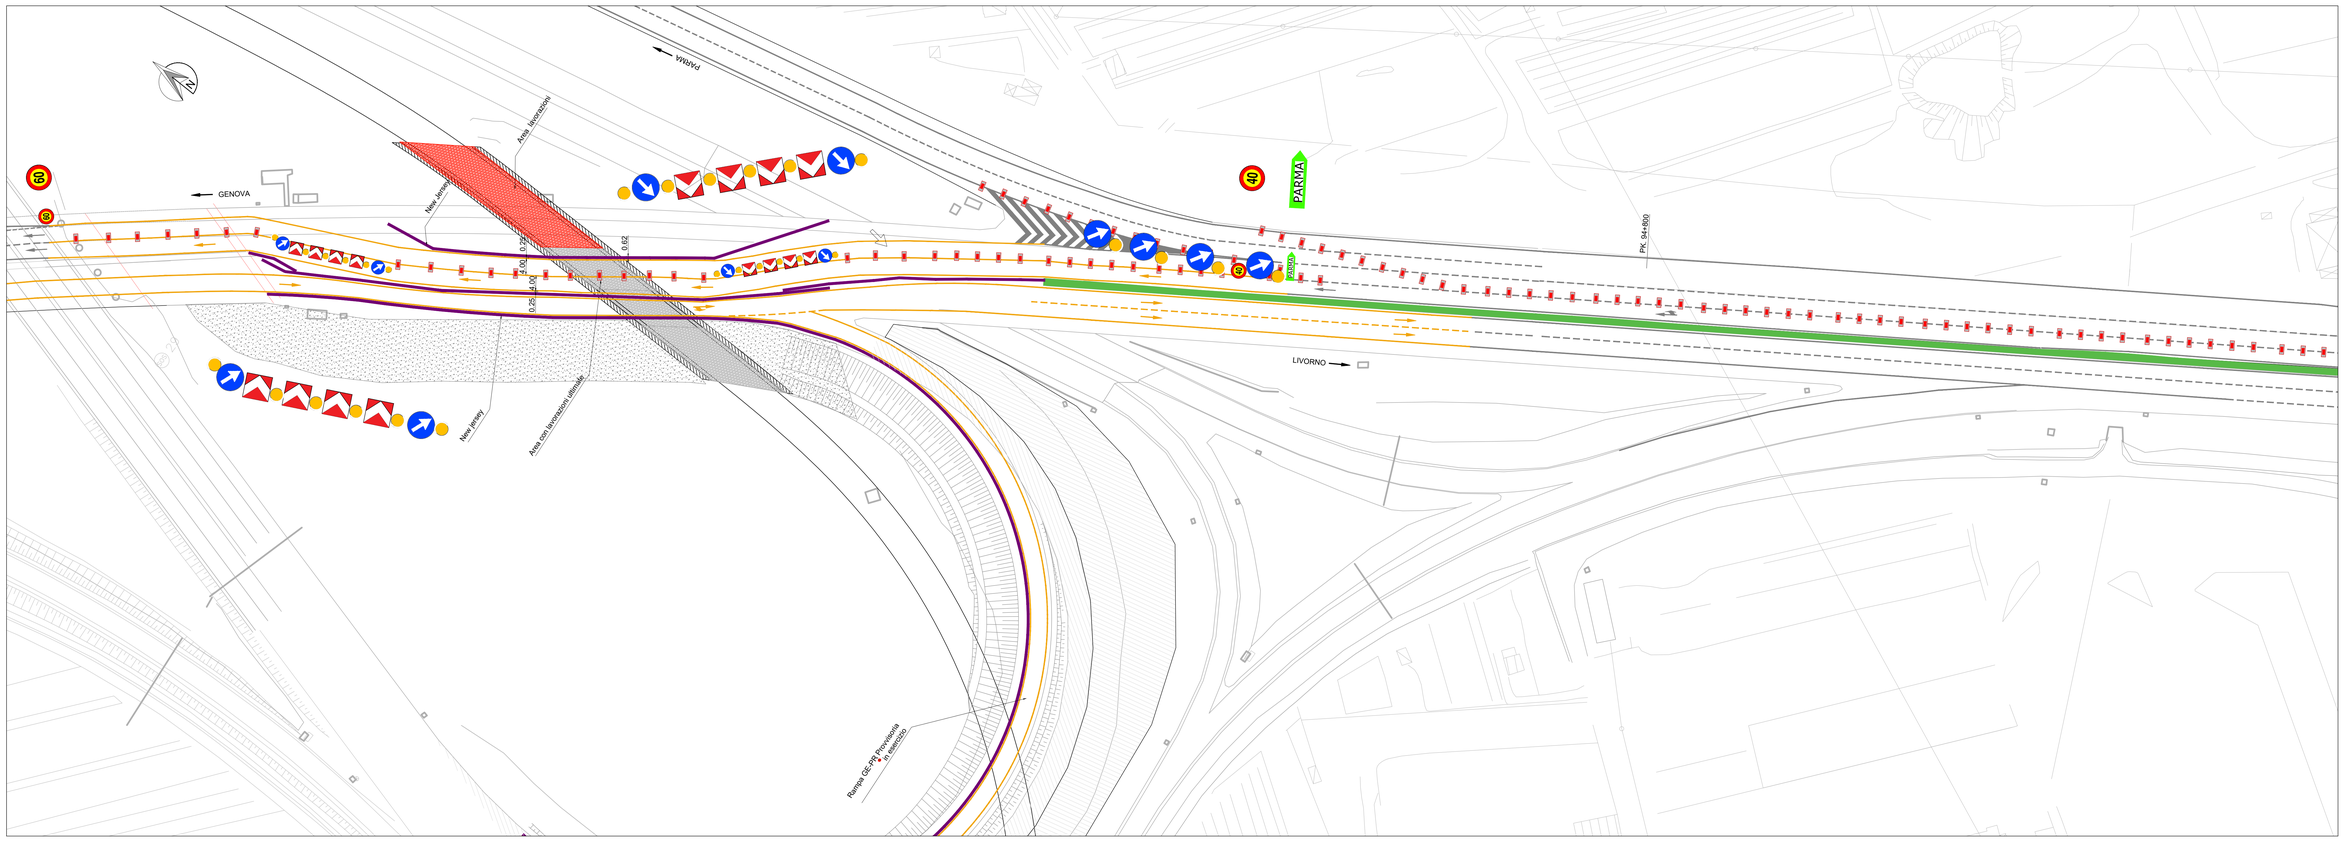

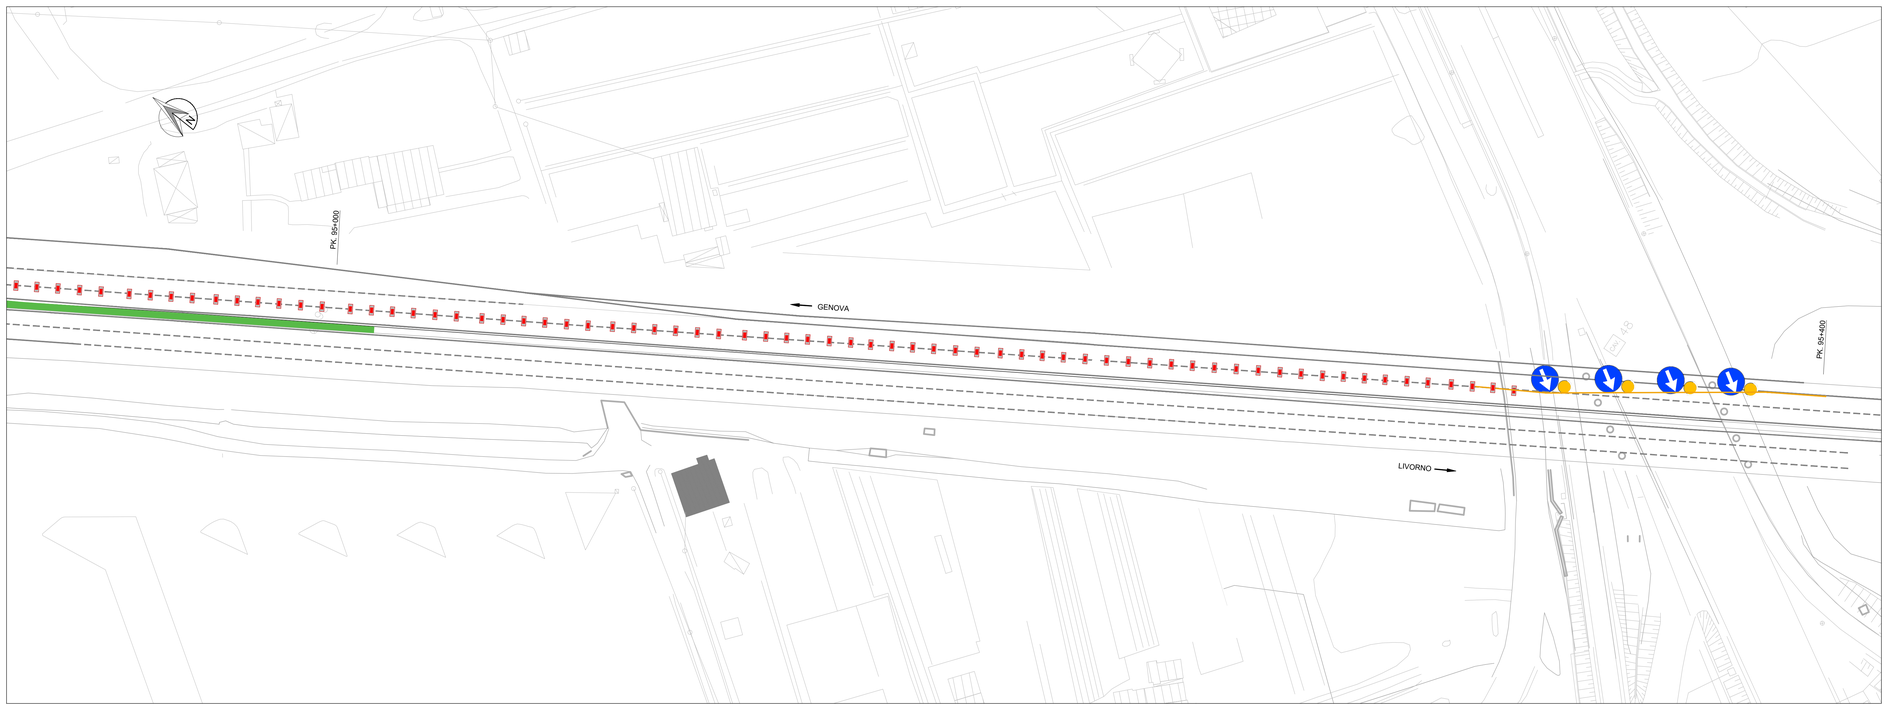

CANTIERIZZAZIONE FASE 3
SCALA 1:500

PROGETTO N° TLT-A08002-E

AUTOSTRADE SESTRI LEVANTE – LIVORNO
con diramazione Viareggio – Lucca e Fornola – La Spezia
AUTOCAMIONALE DELLA CISA
Parma – La Spezia con prolungamento fino a Nogarole Rocca

TRONCO LIGURE-TOSCANO

POTENZIAMENTO INTERCONNESSIONE A12/A15

PROPOSTA TECNICA MIGLIORATIVA

PROGETTAZIONE:

EM./RE.	DATA	DESCRIZIONE	REDATTO	CONTROLLATO	APPROVATO
2	Febbraio 2022	Revisione 2			
1	Gennaio 2022	Revisione 1			
0	Dicembre 2021	Prima emissione			

SOTTOVIA ST01
CANTIERIZZAZIONE STRADALE PER REALIZZAZIONE FASE 3

CODICE IDENTIFICATIVO: C.U.P. I89J08000170005

Scala: SCALA 1:500

A. T. IMPRESE
Società Cattolica Cassa s.p.a. (Capogruppo)
Mandanti:
Cmb Carrè Agricolo Soc.
giovanni gulfi s.r.l.
Nuova Impresa s.r.l.

Società Autostrada Ligure Toscana p.a.
Tronco Ligure Toscano e Tronco Autocisa

Società Autostrada Ligure Toscana p.a.
Tronco Ligure Toscano e Tronco Autocisa

Società Autostrada Ligure Toscana p.a. - Tronco Ligure Toscano e Tronco Autocisa
Direzione e Coordinamento: SIAS S.p.a.
Sede Sociale: Via don Enrico Tazzoli, 9 - 55041 Lido di Camaiore, 29/A Fraz. Ponte Taro - 43010 Noceto (PR) - Italia
Tel. (+39) 0584 9091 - Fax (+39) 0584 909393 - Tel. (+39) 0521 613211 - Fax (+39) 0521 613720/721 - E-mail: salt@salt.it - PEC: salt@legalmail.it - www.salt.it
Cap. Soc. € 160.300.938,00 Int. Vers. - Iscr. Reg. Imp. Lü 00140570466 - R.E.A. 67616 - C.F./P.I. 00140570466