



LEGENDA GUARDRAIL

	Barriera da mantenere
	Bp da sostituire
	Bp da sostituire / Transizione


CONFINAMENTO AREA DI CANTIERE
SEZ. A - A

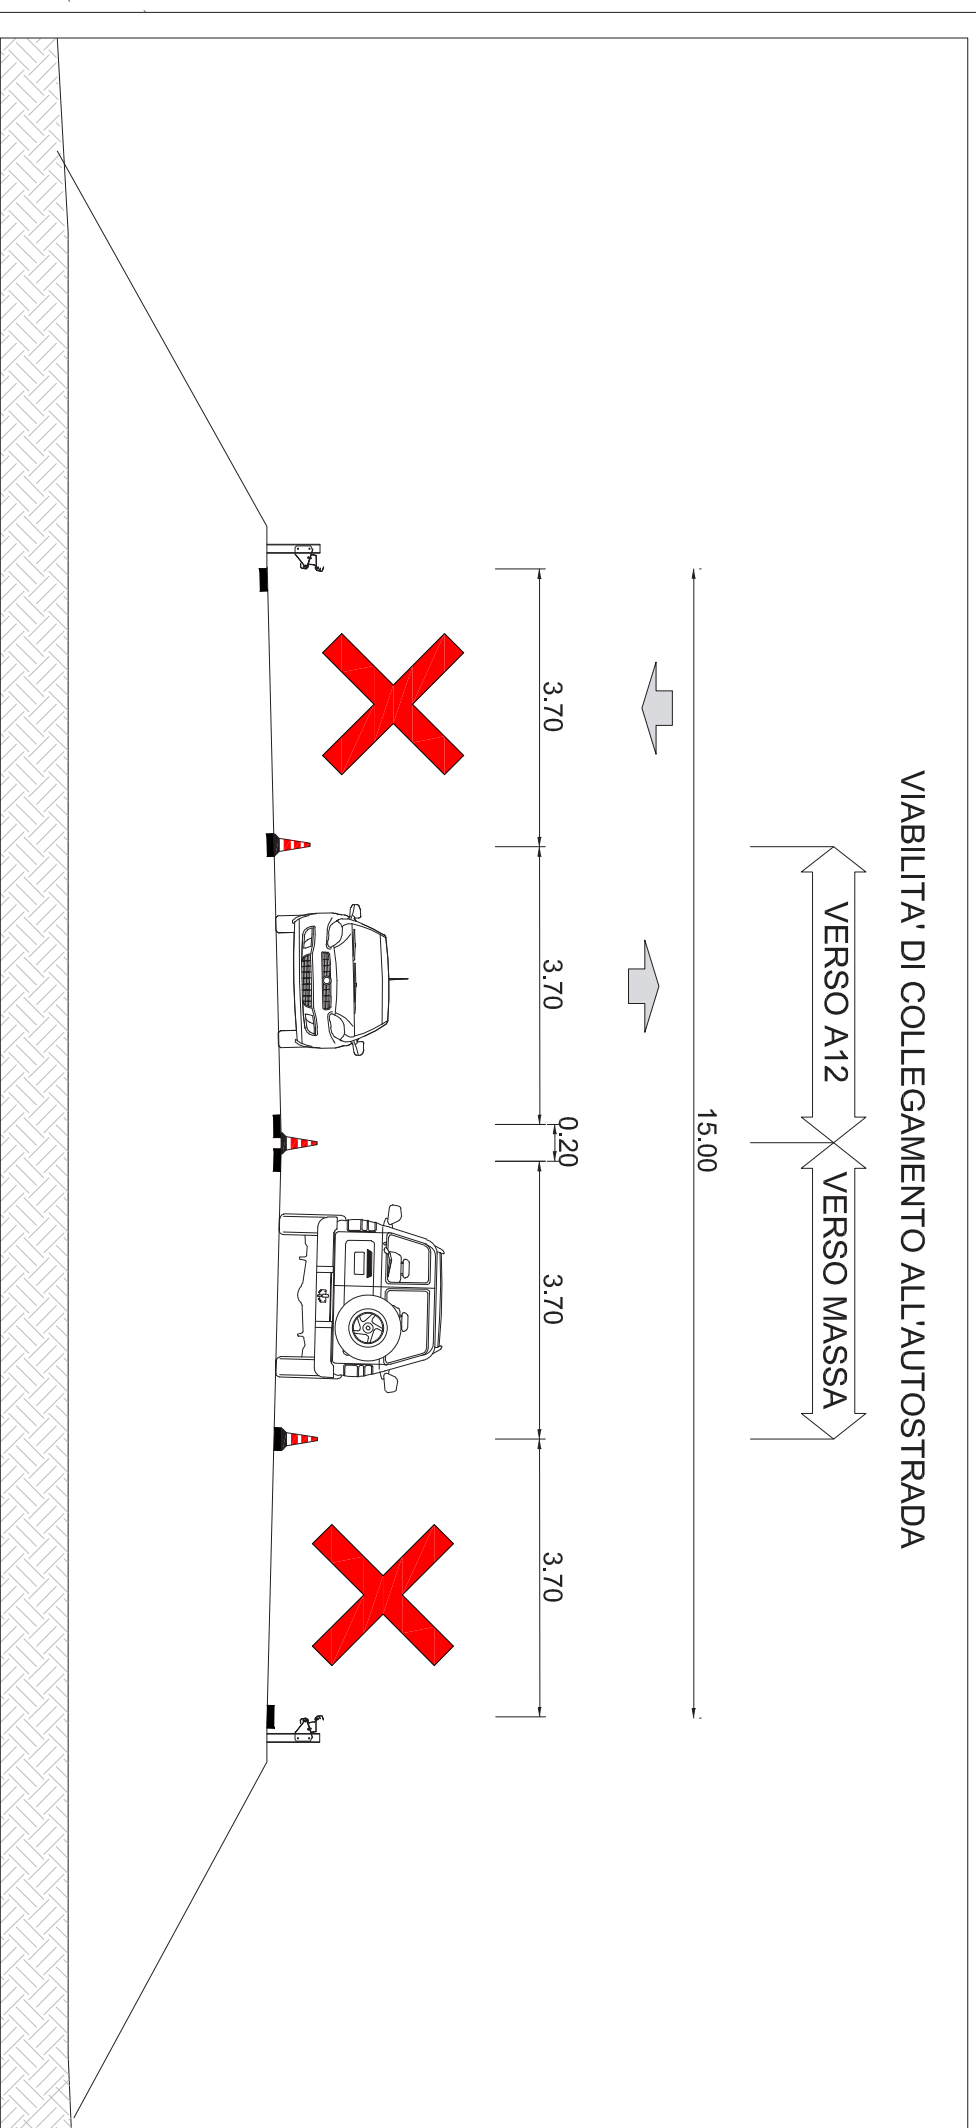

CONFINAMENTO AREA DI CANTIERE
SEZ. B - B

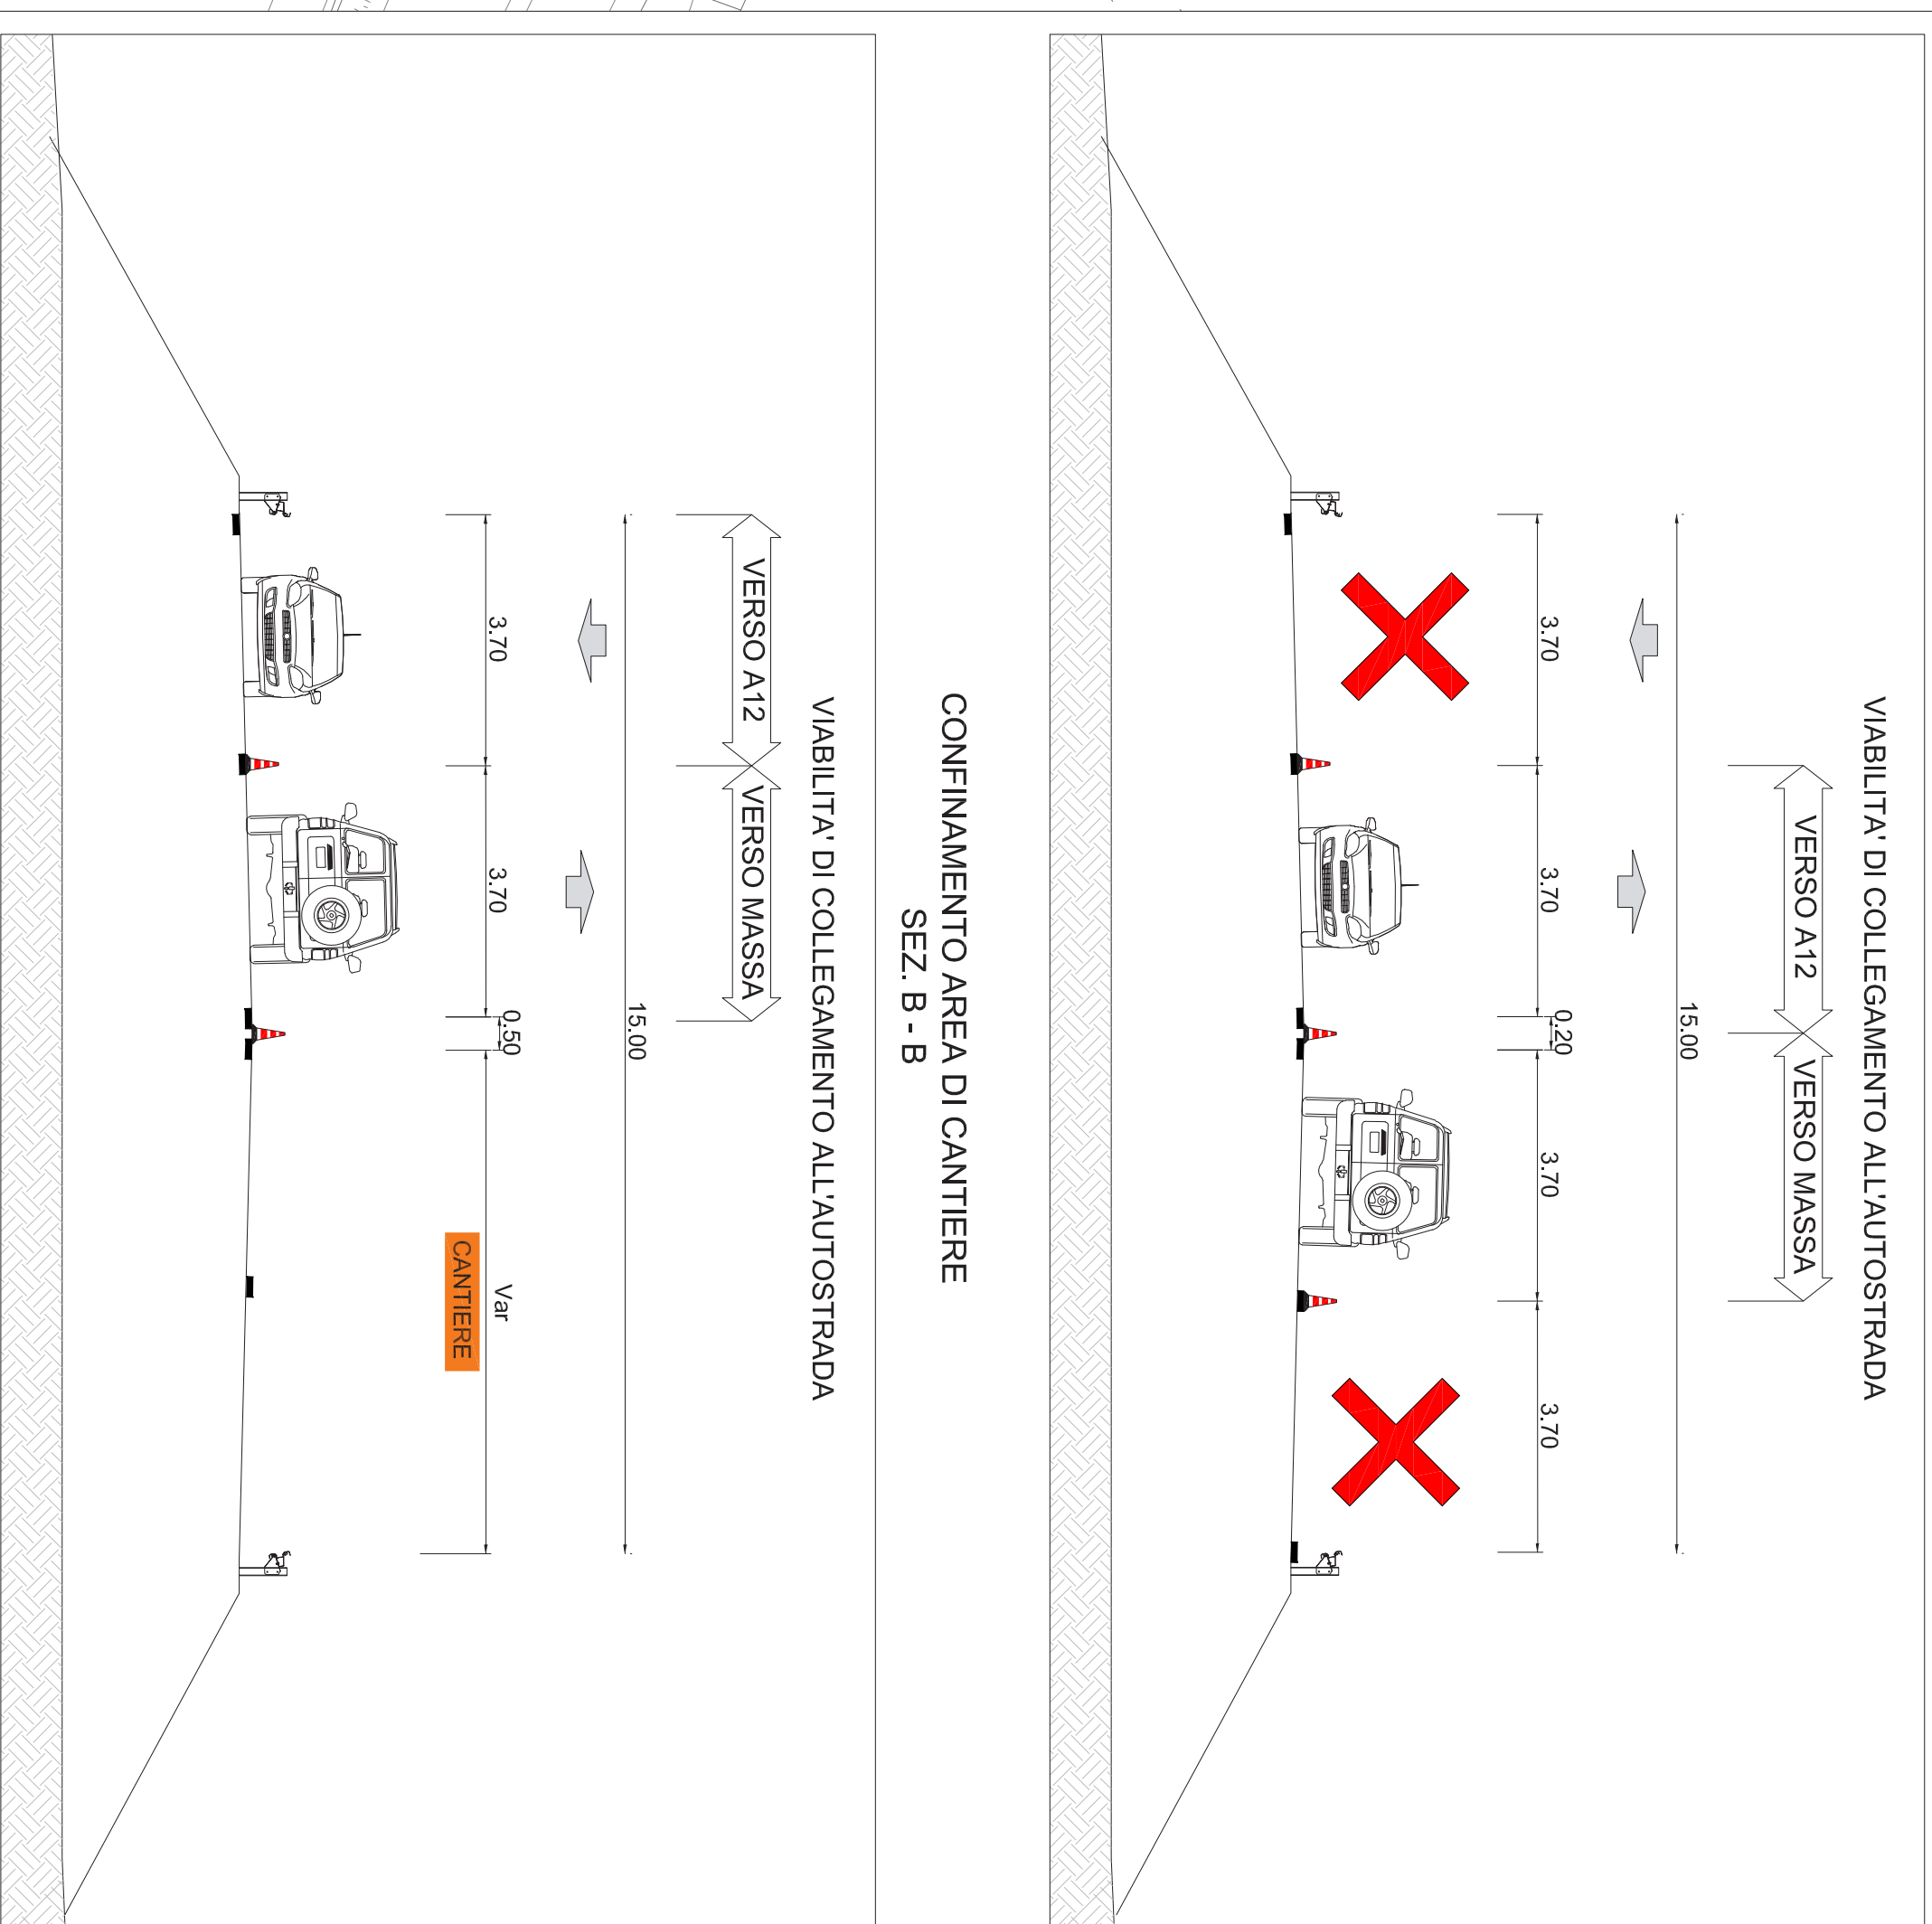

CONFINAMENTO AREA DI CANTIERE
SEZ. C - C

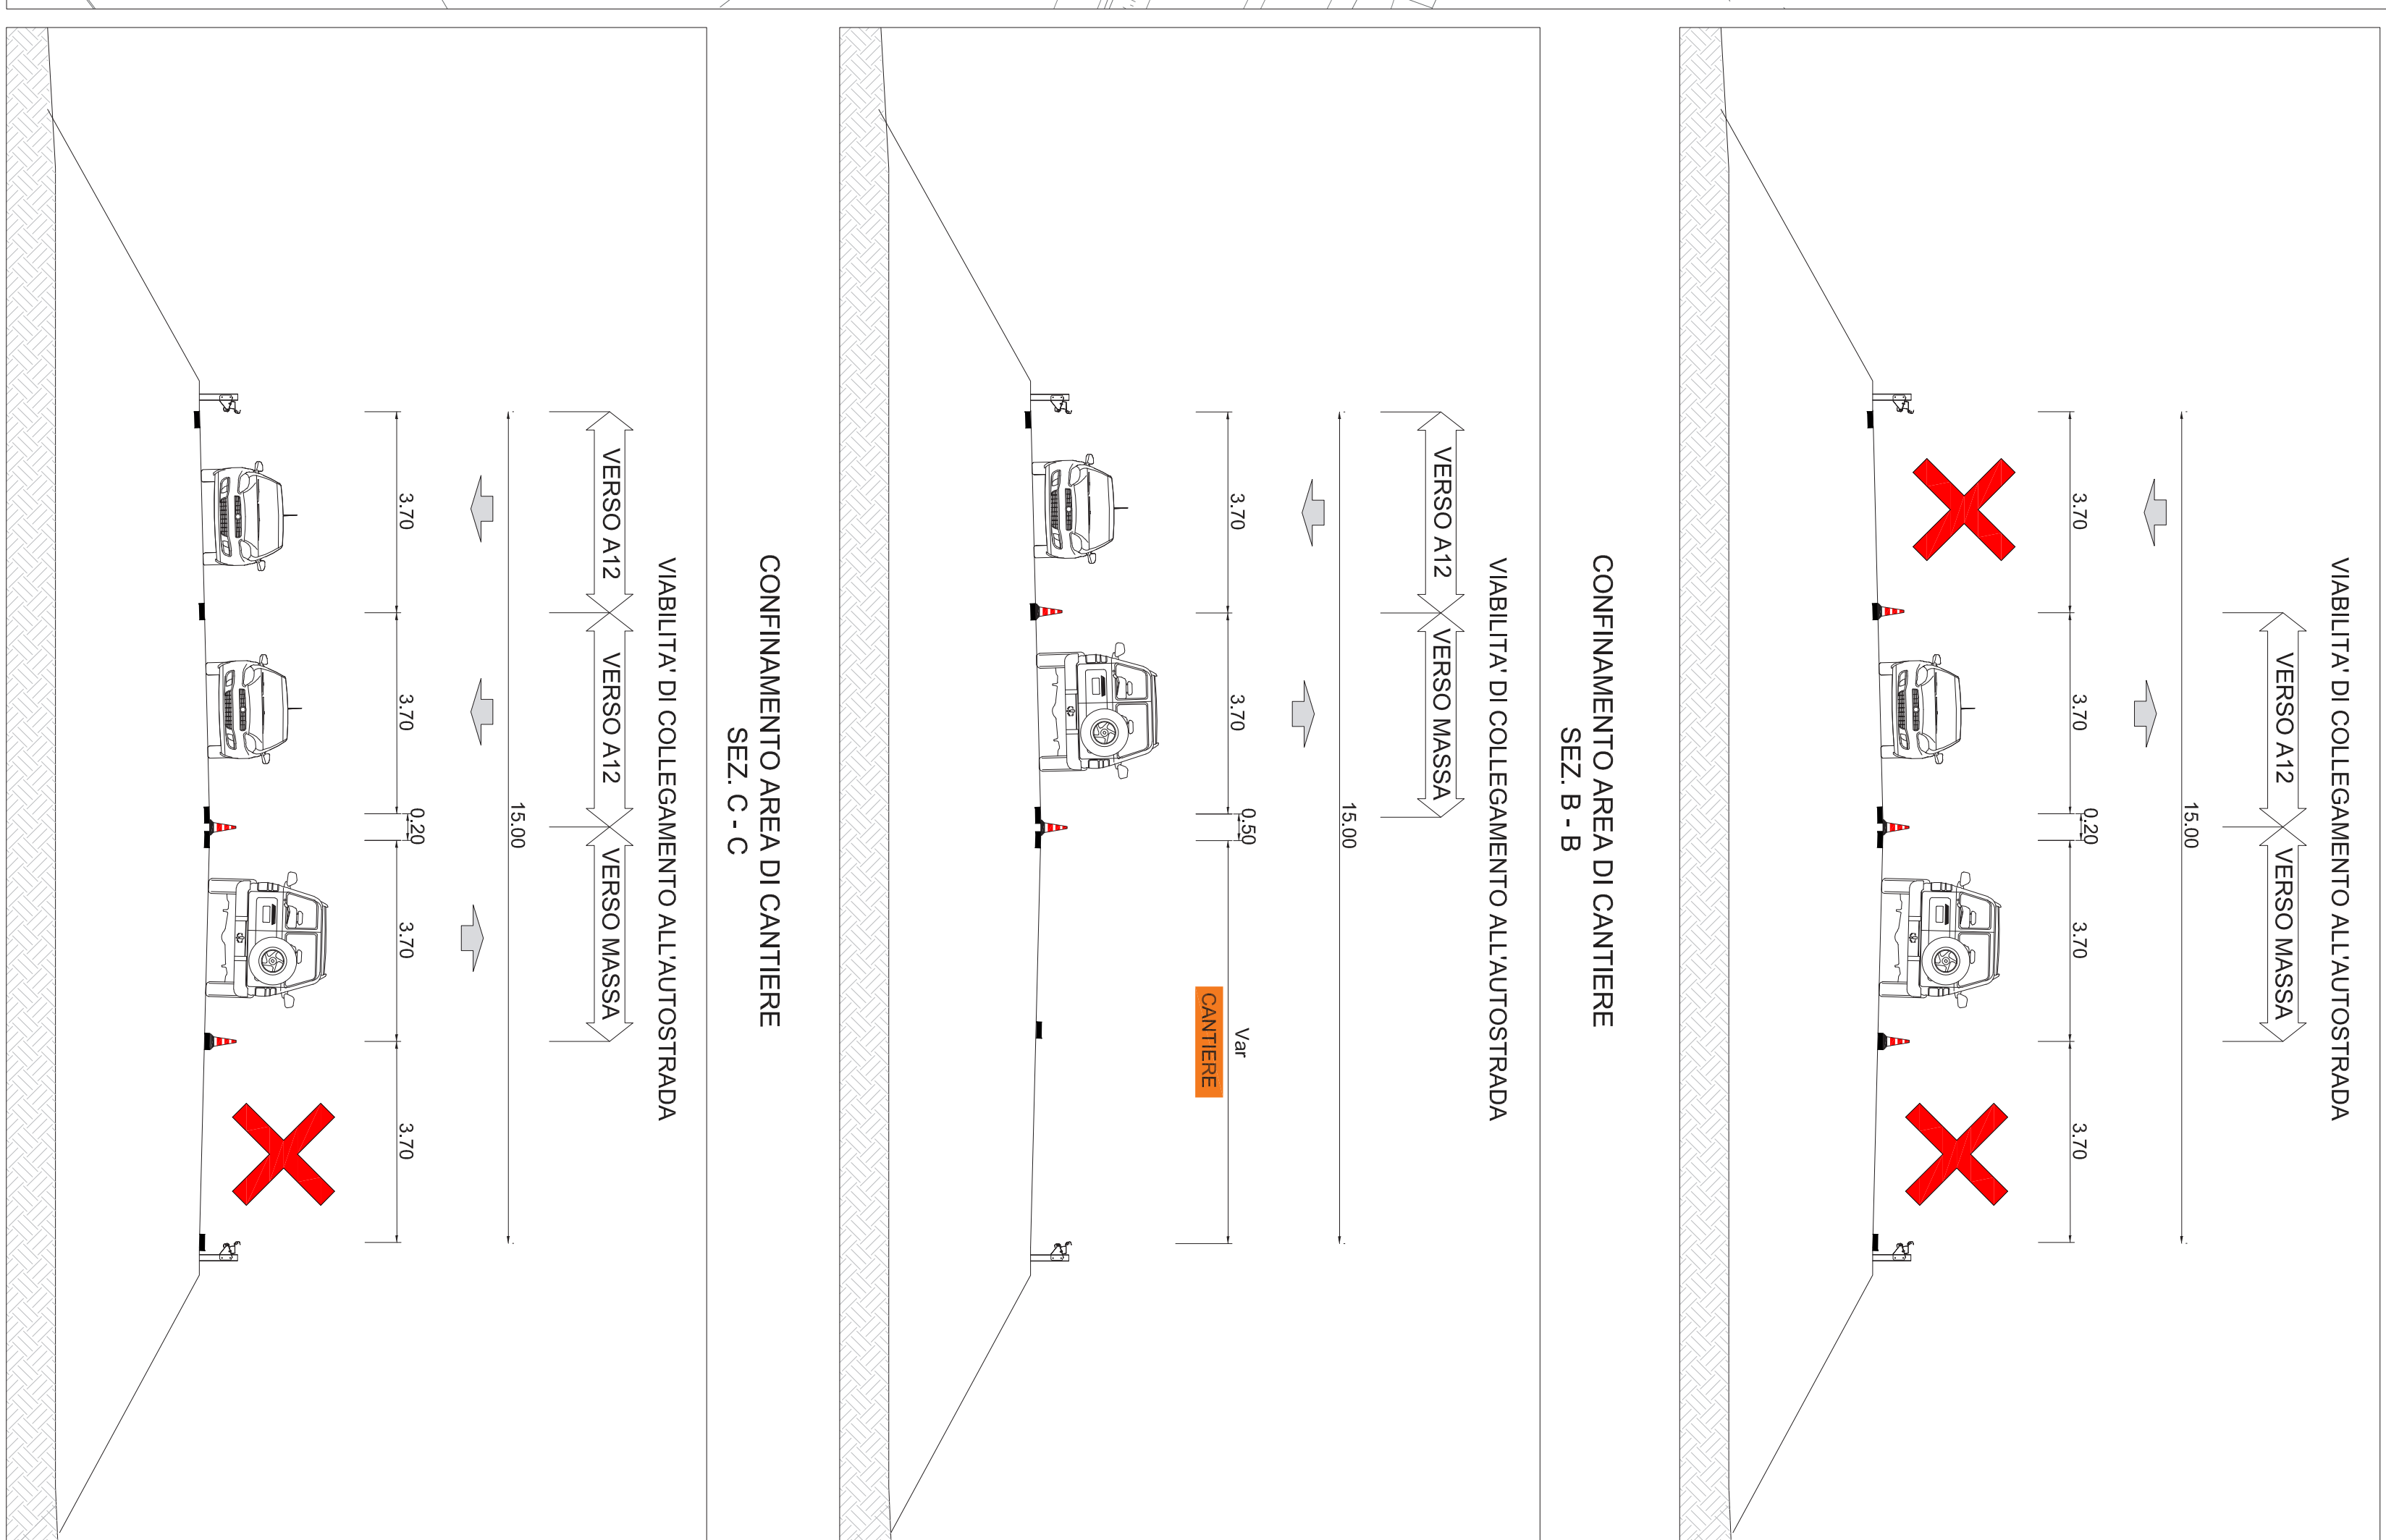

LEGENDA APPRESTAMENTI DI CANTIERE

- Coni
- Barriera
- Passaggio obbligato a dx con segnale luminoso **Fig. Il 82/a Art.122**
- Passaggio obbligato a sx con segnale luminoso **Fig. Il 82/a Art.122**

N.B. DURANTE L'INTERA DURATA DEL CANTIERE SARANNO PRESENTI N. 2 MOVIERI/ADDETTI ALLA SORVEGLIANZA DELLA SEGNALETICA VERTICALE E DEI CONI

TRONCO LIGURE-TOSCANO
AUTOSTRADE SESTRI LEVANTE - LIVORNO
con direzione Naviglio - Luco e Torone - La Spezia
AUTOCAMIONALE DELLA CISA
Forme - La Spezia con prolungamento fino a Noguele Rocca
PIANO DI CONTENIMENTO ED ABBATTIMENTO DEL RUMORE
AI SENSI DEL DM 26/11/2000

MASSA 14
CASELLO
SCHEMA DI CANTIERE