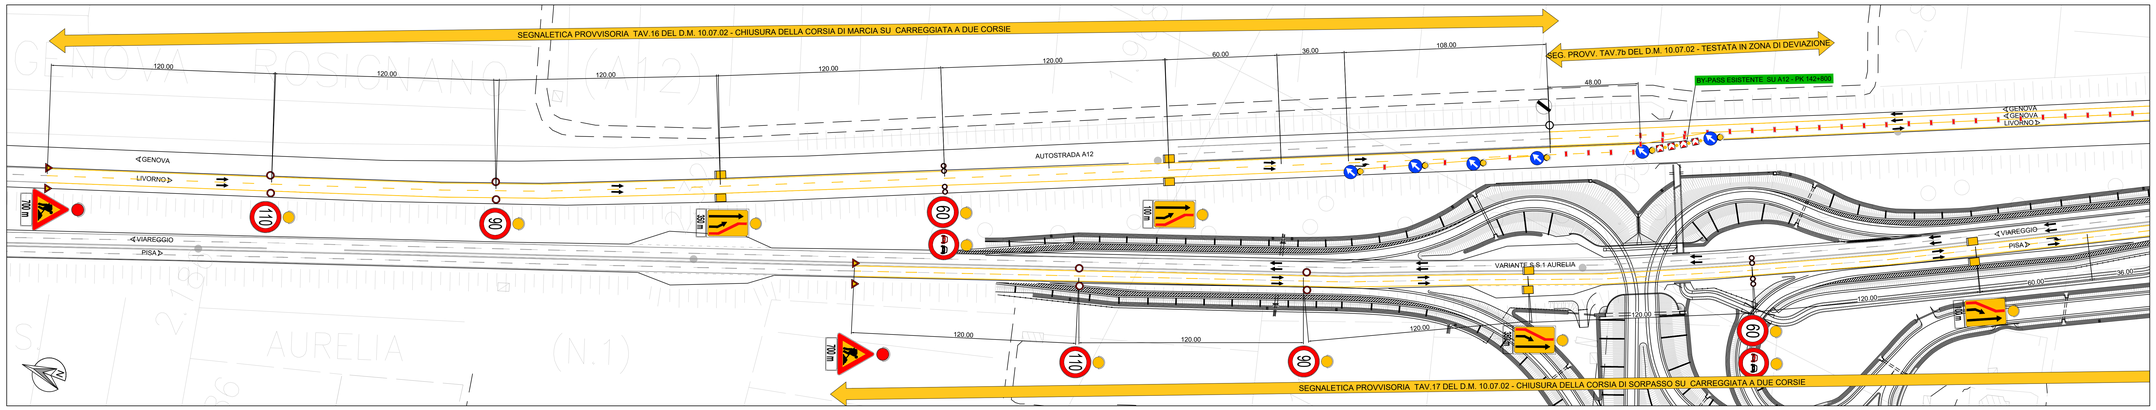

QUADRO 1 - SCALA 1:1000

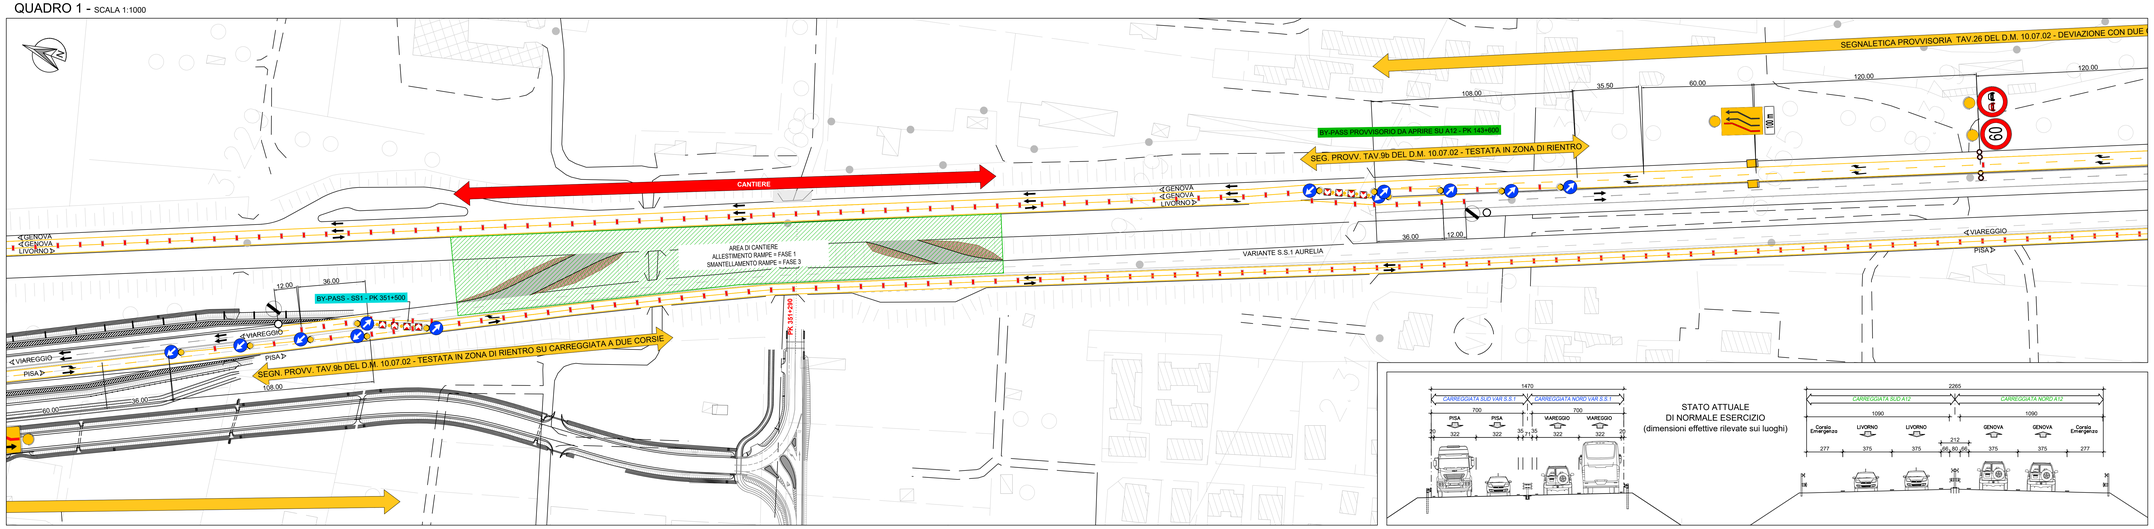

QUADRO 2 - SCALA 1:1000

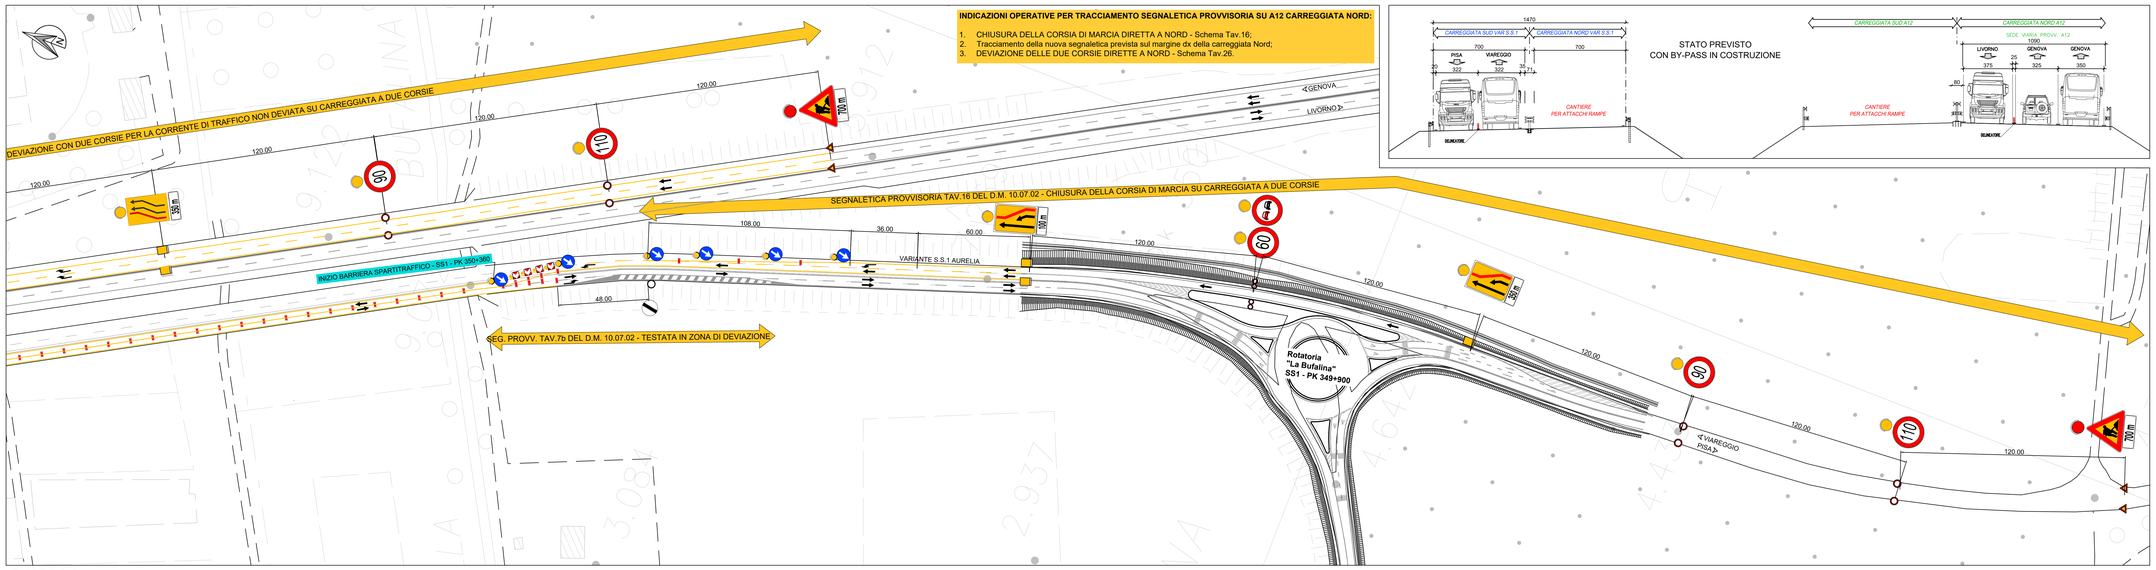

INDICAZIONI OPERATIVE PER TRACCIAMENTO SEGNALETICA PROVVISORIA SU A12 CARREGGIATA NORD:

1. CHIUSURA DELLA CORSIA DI MARCIA DIRETTA A NORD - Schema Tav.16;
2. Tracciamento della nuova segnaletica prevista sul margine dx della carreggiata Nord;
3. DEVIAZIONE DELLE DUE CORSIE DIRETTE A NORD - Schema Tav.26.

QUADRO 3 - SCALA 1:1000

LEGENDA

Delineatore flessibile

Flusso di traffico attivo nella fase

NOTA: LA SEGNALETICA QUI RAPPRESENTATA E' INDICATIVA. LO SCHEMA FINALE DOVRA' ESSERE CONCORDATO CON LA DL

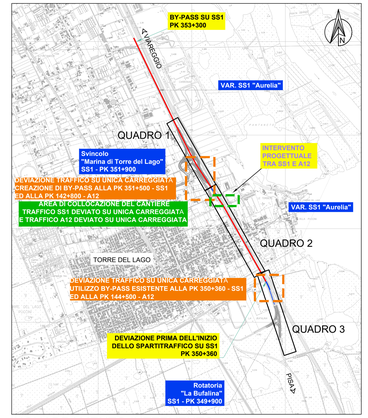

INQUADRAMENTO INTERVENTO - SCALA 1:20000

VIABILITA' ALTERNATIVA

Lo Schema sopra mostrato è lo stesso vigente sui luoghi in situazione ordinaria di esercizio della Variante SS1 Aurelia in caso di sinistro in zona

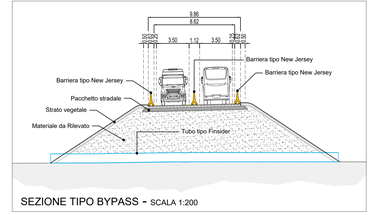

SEZIONE TIPO BYPASS - SCALA 1:200

PROGETTO N° TLT-A10014-E

SALT

AUTOSTRADE SESTRI LEVANTE – LIVORNO
con diramazione Viareggio – Lucca e Fornola – La Spezia
AUTOCAMIONALE DELLA CISA
Parma – La Spezia con prolungamento Fino a Nogarole Rocca

TRONCO LIGURE-TOSCANO

VIABILITA' DI ADDUZIONE ALL'AUTOSTRADA

Completamento del collegamento viario tra Via Aurelia Sud (loc. Guidicciona) e la Variante S.S. n. 1 "Aurelia" a Viareggio

ADEGUAMENTO DEL SOTTOVIA DELLE TORBIERE

PROPOSTA MIGLIORATIVA

PROGETTAZIONE: **STRINGA s.r.l.**
ingegneria, architettura
Località Carrara 1, 56017 S. Giuliano T. (PI)
Tel.: +39 050 813 6300 Fax +39 050 813 6399
mail: direzione@stringa.it - ufficio@stringa.it
progettista: dott. ing. Fabrizio Daini

Ing. FABRIZIO DAINI
Sezione A - Settore a - n. 758
Ordine degli Ingegneri della Provincia di PISA

00		PRIMA EMISSIONE			F.DAINI
EM./RE.	DATA	DESCRIZIONE	REDATTO	CONTROLLATO	APPROVATO

PLANIMETRIA GESTIONE TRAFFICO CON BY-PASS S.S.1 AURELIA / AUTOSTRADA A12 FASE 1 -- FASE 3

CODICE IDENTIFICATIVO: C.U.P. I44E10000370005

Scala: 1:1000

Sede legale: 20136 Milano, Via Gian Galeazzo, 2
E-mail: carlacarpo@carlacarpo.com
Web: www.carlacarpone.com
P.I. e C.F.: 00717050117

Uffici: 19121 La Spezia, Salita Varoletta, 3
Tel.: +39 0187.770330
Fax.: +39 0187.770042
20137 Milano, Via Cenisio, 16
Tel./Fax: +39 02 70606307

Unità locale: 54033 Carrara (MS)
Largo 25 Aprile, 8
Tel.: +39 334.6508890

Unità locale magazzino: 19020 Vezzano Ligure (SP)
Via Vecchietta, 1
Tel.: +39 0187.997144
Fax.: +39 0187.997144

Società Autostrade Ligure Toscane p.a. – Tronco Ligure Toscano e Tronco Autocisa
Direzione e Coordinamento: SAS S.p.A.
Sede Sociale: Via don Enrico Tazzoli, 9 - 55041 Lido di Camaiore (LU) - Italia - Sede Secondaria: Via Cambiaia, 28/A Fraz. Ponte Taro - 43010 Noceto (PR) - Italia
Tel. (+39) 0584.9091 - Fax (+39) 0584.909350 - Tel. (+39) 0521.613711 - Fax (+39) 0521.613720/721 - E-mail: sal@sal.it - PEC: sal@legalmail.it - www.sal.it
Cap. Soc. € 160.000.000,00 int. Vers. - Iscr. Reg. Imp. LU 00164570466 - R.E.A. 57616 - C.F./ P.I. 00164570466