


PLANIMETRIA DI CANTIERIZZAZIONE - ZONA CONFLUENZA RAMPA SP-LI / RAMPA PR-LI / DIRETTRICE A12
 SCALA 1:500

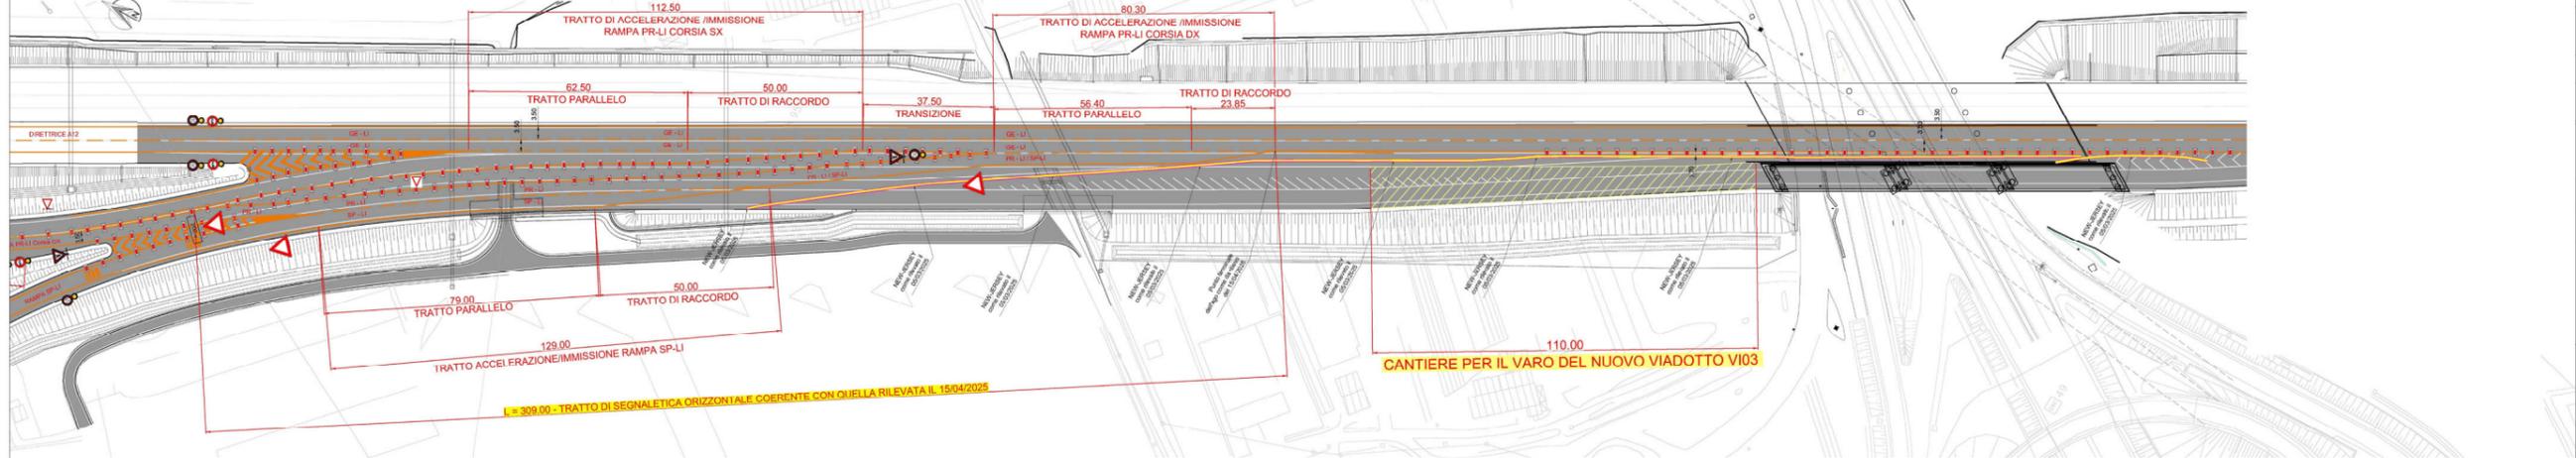

PLANIMETRIA SEGNALETICA DI CANTIERIZZAZIONE
 PER CONFLUENZA RAMPE PR-LI (a 2 corsie divaricate) / SP-LI
 SULLA DIRETTRICE A12 MANTENUTA A 2 CORSIE
 Scala 1:500
 18 aprile 2025