


PLANIMETRIA
Fuori Scala

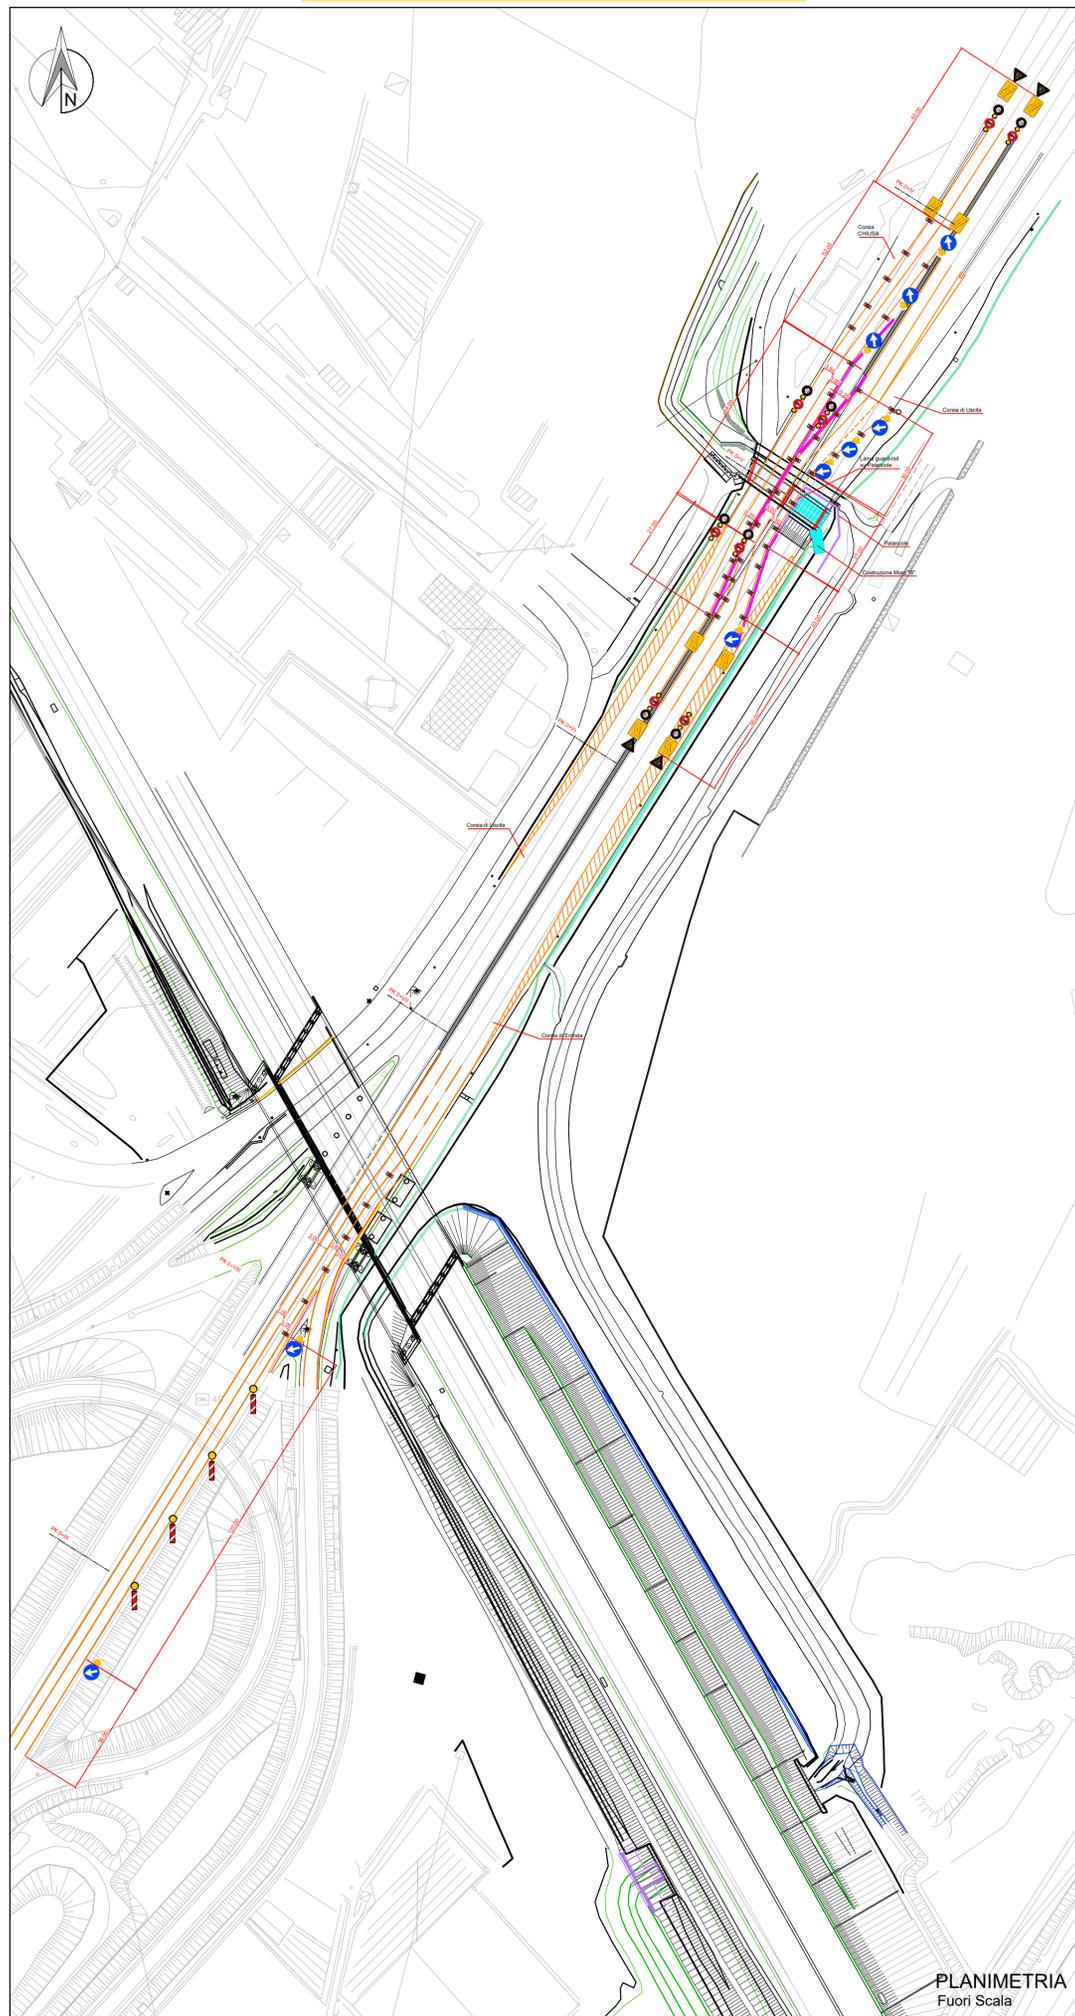

PLANIMETRIA
Fuori Scala

LEGENDA:

	Guard-rail
	Rimozione bifacciale
	Re-infissione bifacciale
	New-Jersey
	Palancole
	Sfilamento Palancole

PROGETTO N° TLT-A08002-E

322.c-0

Concessioni del Tirreno
 Tratta A12: Sestri Levante - Livorno
 con diramazioni A11/A12 Viareggio - Lucca e A15 Fornola - La Spezia
 Tratta A10: Savona - Ventimiglia
TRATTA A12

**POTENZIAMENTO INTERCONNESSIONE
 A12/A15**

CANTIERIZZAZIONE

PROGETTAZIONE:
 Ing. Livio Radini
VEGA ENGINEERING
 Roma - Via Inganni
 Prov. di Lucca n°A 778

CONTRATTO REP. 7436.01 DEL 27.01.2020

00	19/06/2025	Prima emissione	Planigiani Marullo	R.T.	F.P.
EM./RE.	DATA	DESCRIZIONE	REDATTO	CONTROLLATO	APPROVATO

**CANTIERIZZAZIONE
 SEGNALETICA PROVVISORIA**
 CANTIERIZZAZIONE STRADALE FASI COSTRUTTIVE VI03-SC07 - Tav.1/2

CODICE IDENTIFICATIVO: - C.U.P. I89J08000170005

Capogruppo: A. T. IMPRESE Sesta Edilizia Costruzioni s.p.a.	Concessioni del Tirreno S.p.A. Direttore dei Lavori Dott. Ing. Riccardo Trentanovi	Concessioni del Tirreno S.p.A. f.f. Responsabile del Procedimento Dott. Ing. Francesco Protano
---	--	--

Concessioni del Tirreno S.p.A.
 Sede Legale: Strada Statale per Alessandria, 6/A - 15057 Tortona (AL) - Italia
 Sede Secondaria: Via Don E. Tazzoli, 9 - 55041 Lido di Camaiore (LU) - Italia - Via della Repubblica, 45 - 19100 Imperia - Italia
 E-mail: cdt@cdtspa.it - PEC: concessiondeltirrenospa@legalmail.it - www.concessiondeltirreno.it
 C.F./P.I. e N° Iscriz. al Reg. Impr. AL 02679930061 - R.E.A. N° AL-304558

Il presente documento non potrà essere copiato, riprodotto o altrimenti pubblicato, in tutto od in parte, senza il consenso scritto delle Concessioni del Tirreno S.p.A. Ogni utilizzo non autorizzato sarà perseguito a norma di legge.