FASE 3 - REALIZZAZIONE PORZIONE CENTRALE DELLO SCATOLARE SC07

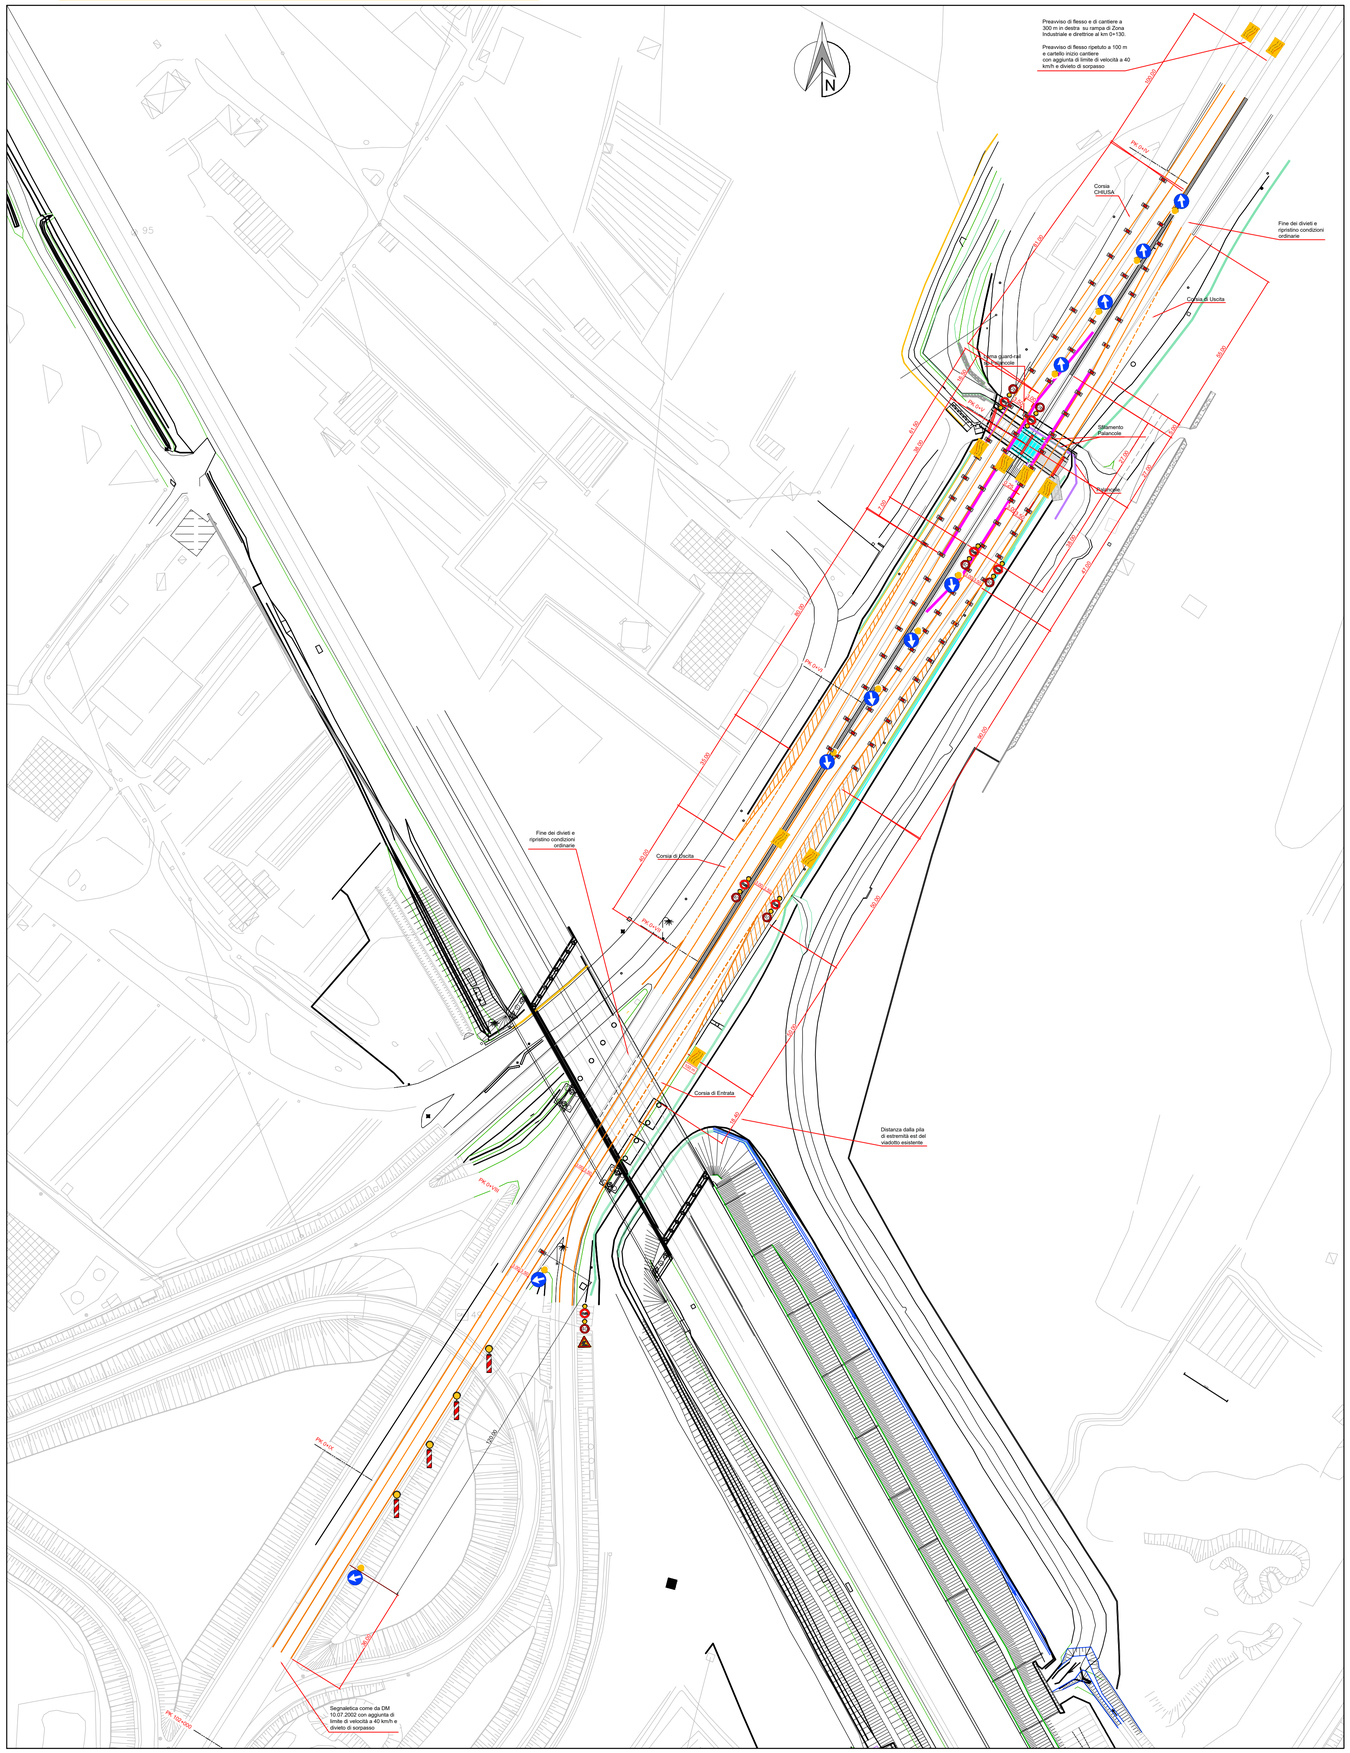

PLANIMETRIA
1:1000

LEGENDA:

- Guard-rail
- Rimozione bifacciale
- Re-infissione bifacciale
- New-Jersey
- Palancole
- Sfilamento Palancole

PROGETTO N° TLT-A08002-E

322.d-O

Concessioni del Tirreno
Tratta A12: Sestri Levante - Livorno
con diramazioni A11/A12 Viareggio - Lucca e A15 Fornola - La Spezia
Tratta A10: Savona - Ventimiglia

TRATTA A12

POTENZIAMENTO INTERCONNESSIONE A12/A15

CANTIERIZZAZIONE

PROGETTAZIONE:

Ing. Livio Radini
Iscritto Albo Ingegneri
Prov. di Lucca n°A 776

CONTRATTO REP. 7436.01 DEL 27.01.2020

EM./RE.	DATA	DESCRIZIONE	REDATTO	CONTROLLATO	APPROVATO
01	03/09/2025	Revisione Fase 3	Pianigiani Marsilio	R.T.	F.P.
00	19/06/2025	Prima emissione	Pianigiani Marsilio	R.T.	F.P.

CANTIERIZZAZIONE SEGNALETICA PROVVISORIA

CANTIERIZZAZIONE STRADALE - FASE 3 SC07

CODICE IDENTIFICATIVO: - C.U.P. I89J08000170005

Scala: VARIE

A. T. IMPRESE
Capogruppo: Società Edilizia Toscana s.p.a.
Mandanti: Dott. Carlo Agnese Spa

Concessioni del Tirreno S.p.A.
Direttore dei Lavori
Dott. Ing. Riccardo Trentanovi

Concessioni del Tirreno S.p.A.
f.f. Responsabile del Procedimento
Dott. Ing. Francesco Protano

Concessioni del Tirreno S.p.A.
Sede Legale: Strada Statale per Alessandria, 6/A - 15057 Tortona (AL) - Italia
Sedi Secondarie:Via Don E. Tazzoli, 9 - 55041 Lido di Camaiore (LU) - Italia e Via della Repubblica, 46 - 18100 Imperia - Italia
E-mail: cdt@cdtspa.it - PEC: concessionideltirreno spa@legalmail.it - www.concessionideltirreno.it
C.F. / P.I. e N° Iscriz. al Reg. Impr. AL 02679930061 - R.E.A. N° AL-304558

Il presente documento non potrà essere copiato, riprodotto o altrimenti pubblicato, in tutto od in parte, senza il consenso scritto delle Concessioni del Tirreno S.p.A.. Ogni utilizzo non autorizzato sarà perseguito a norma di legge.
This document may not be copied, reproduced or published, either in part or in its entirety, without the written permission of Concessioni del Tirreno S.p.A.. Unauthorized use will be persecuted by law.