



PLANIMETRIA GENERALE CANTIERIZZAZIONE - CONFIGURAZIONE "A"

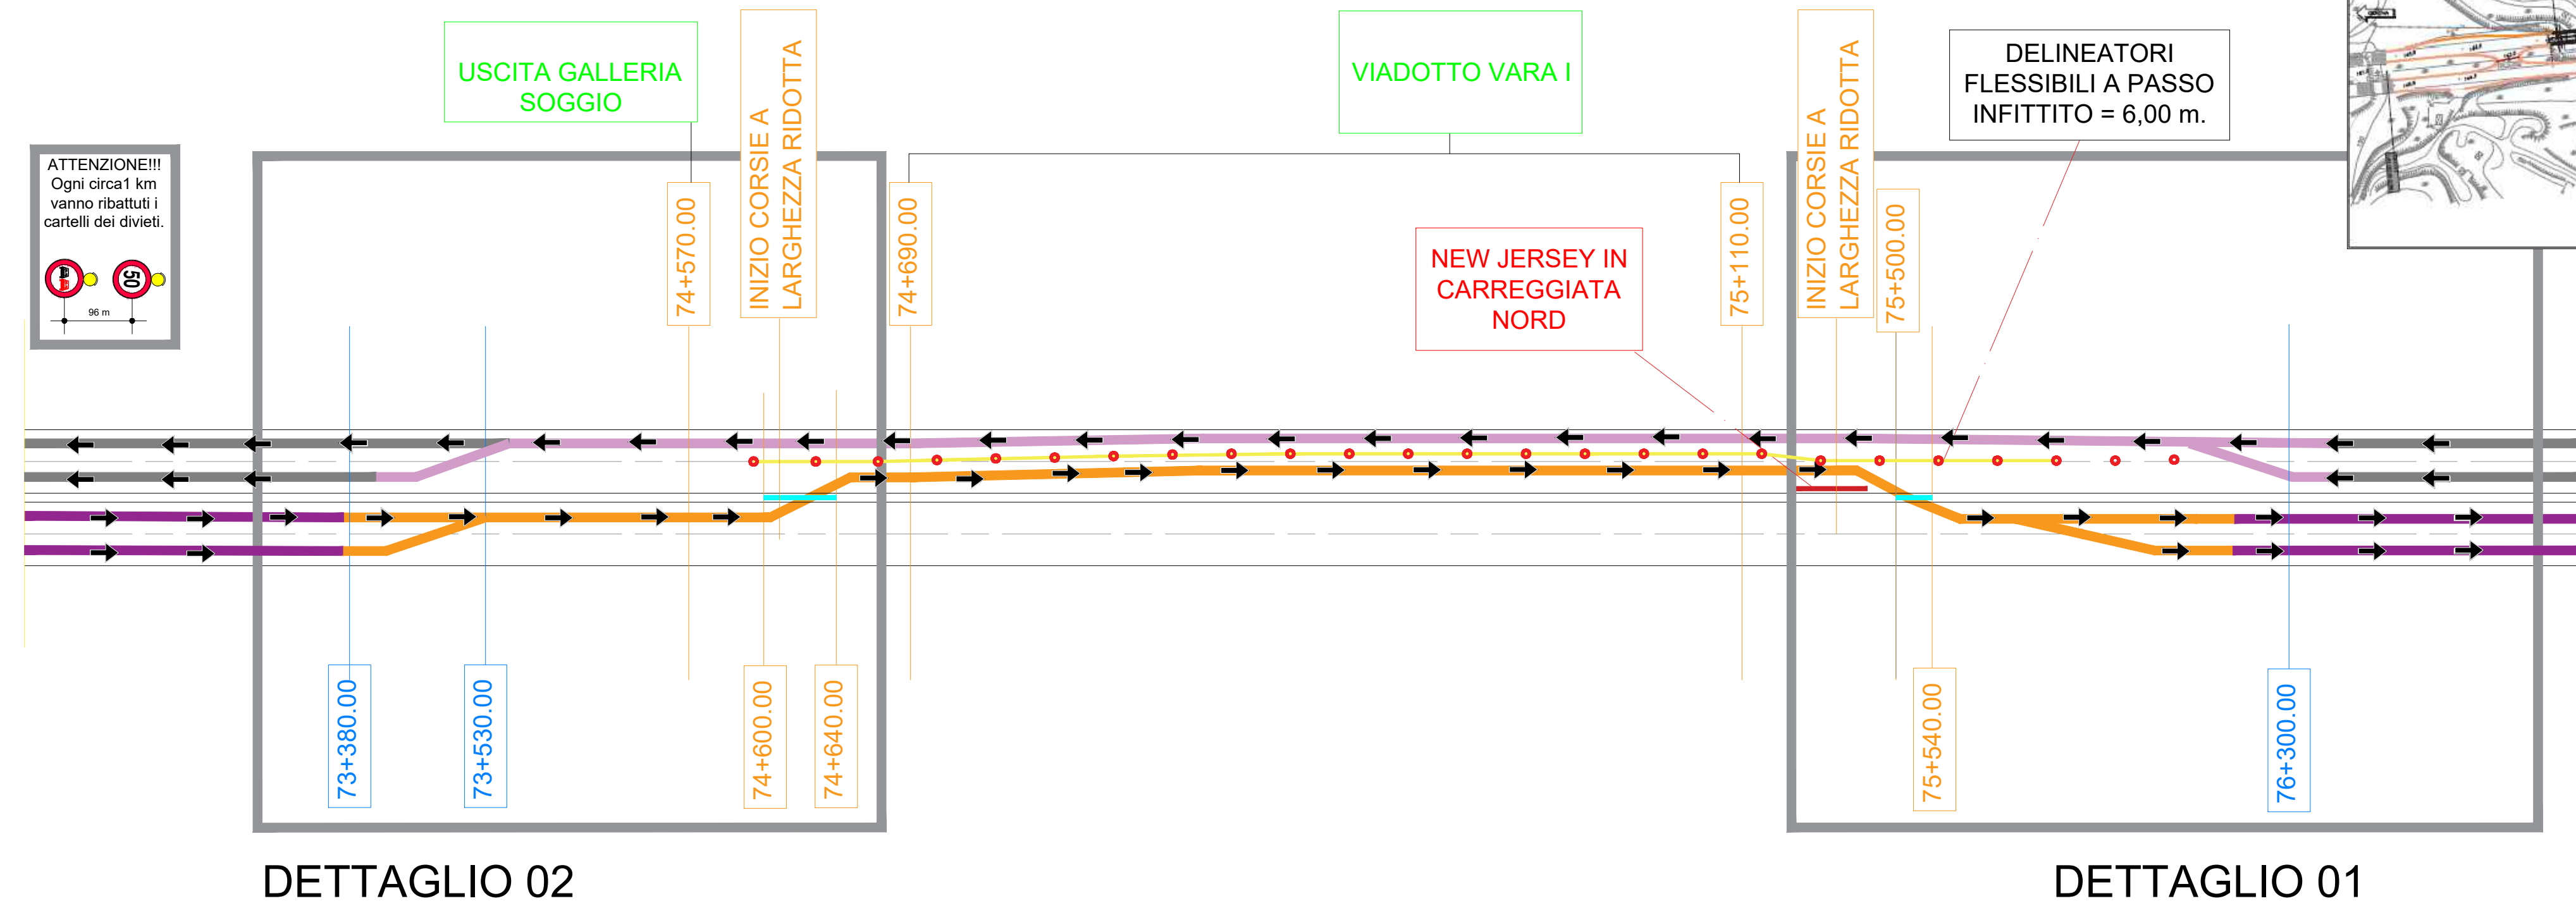

DETTAGLIO 02

DETTAGLIO 01


TRACCIATO PLANIMETRICO

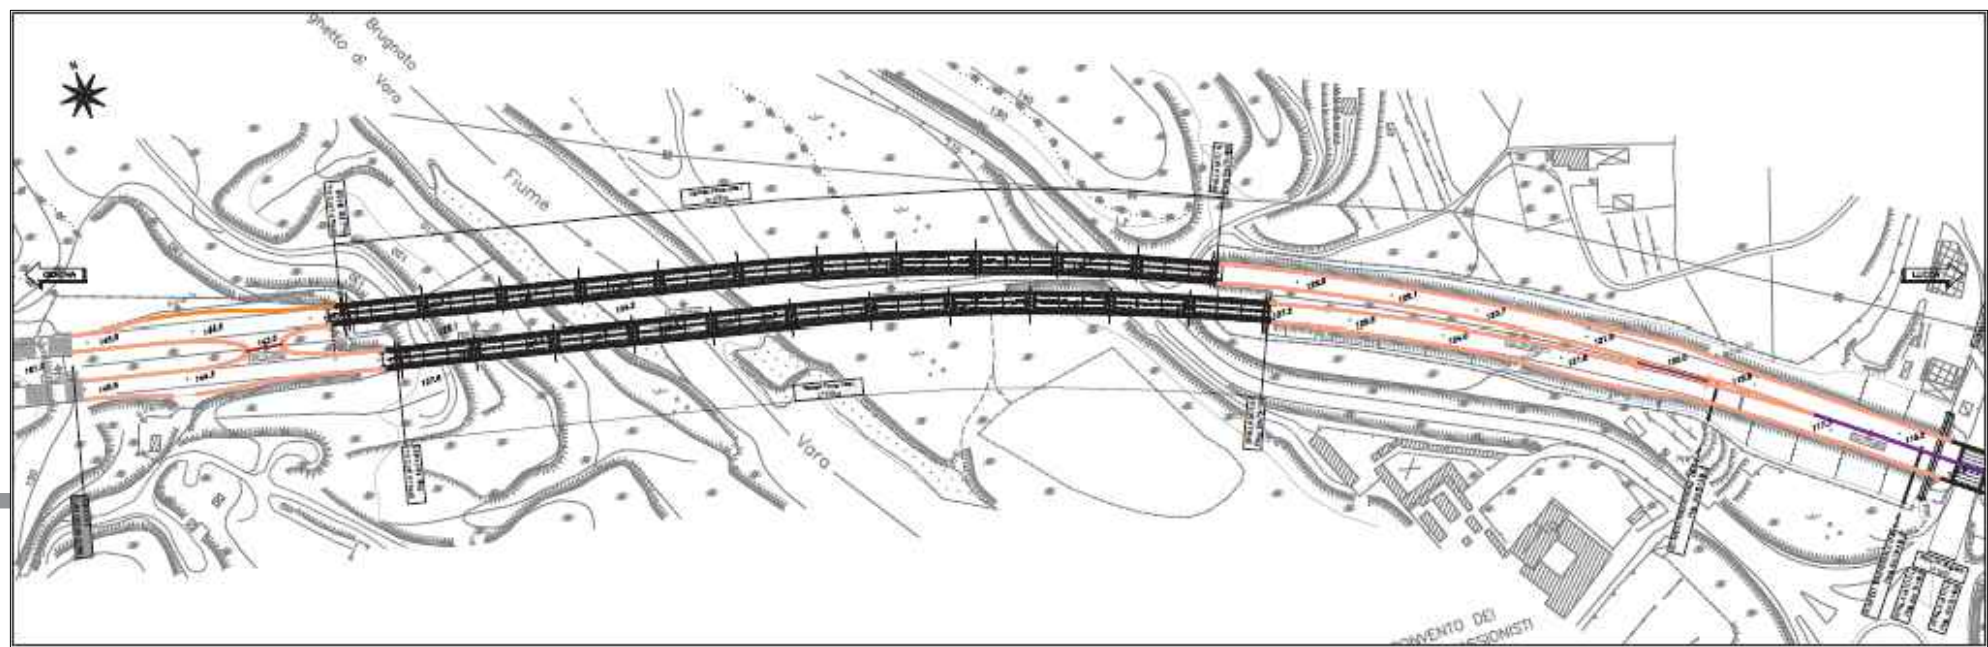


- LEGENDA
- Flusso di traffico relativo all'utenza in Carreggiata Nord - da Lucca a Genova.
 - Flusso di traffico modificato a causa cantierizzazione relativo all'utenza in Carreggiata Nord - da Lucca a Genova.
 - Flusso di traffico modificato a causa cantierizzazione relativo all'utenza in Carreggiata Sud - da Genova a Lucca.
 - Flusso di traffico relativo all'utenza in Carreggiata Sud - da Genova a Lucca.
 - BY-PASS.

SEZIONE TIPO "A" SU VIADOTTO VARA I

SCAMBIO DI CARREGGIATA IN AUTOSTRADA CON DUE CORSIE PER SENSO DI MARCIA IN CORRISPONDENZA DELLE LAVORAZIONI SU VIADOTTO IN ORARIO DIURNO E/O NOTTURNO A SECONDA DELLA PROGRAMMAZIONE

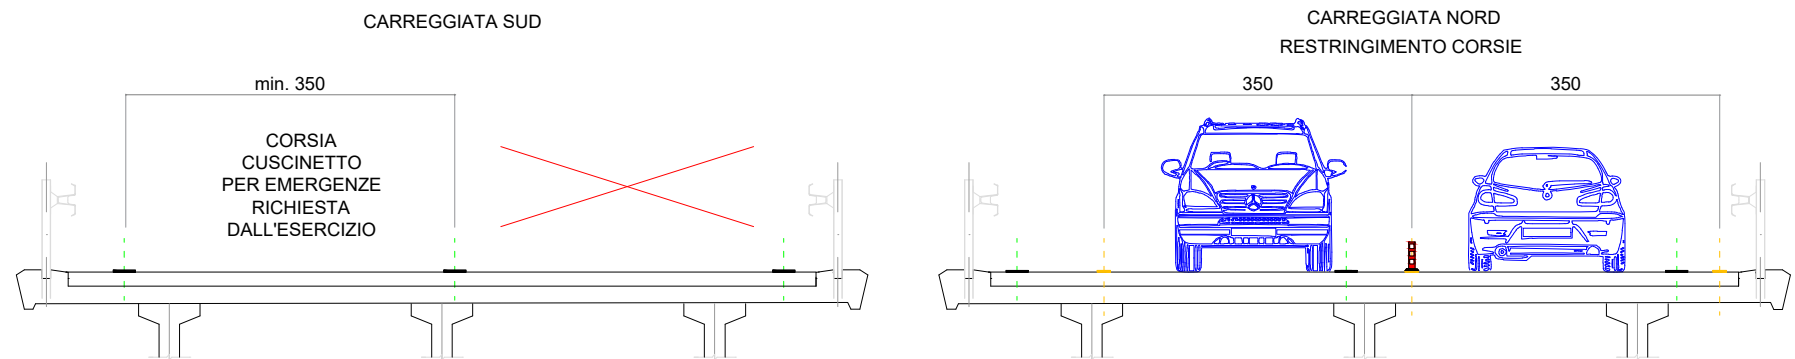

DETTAGLIO 02

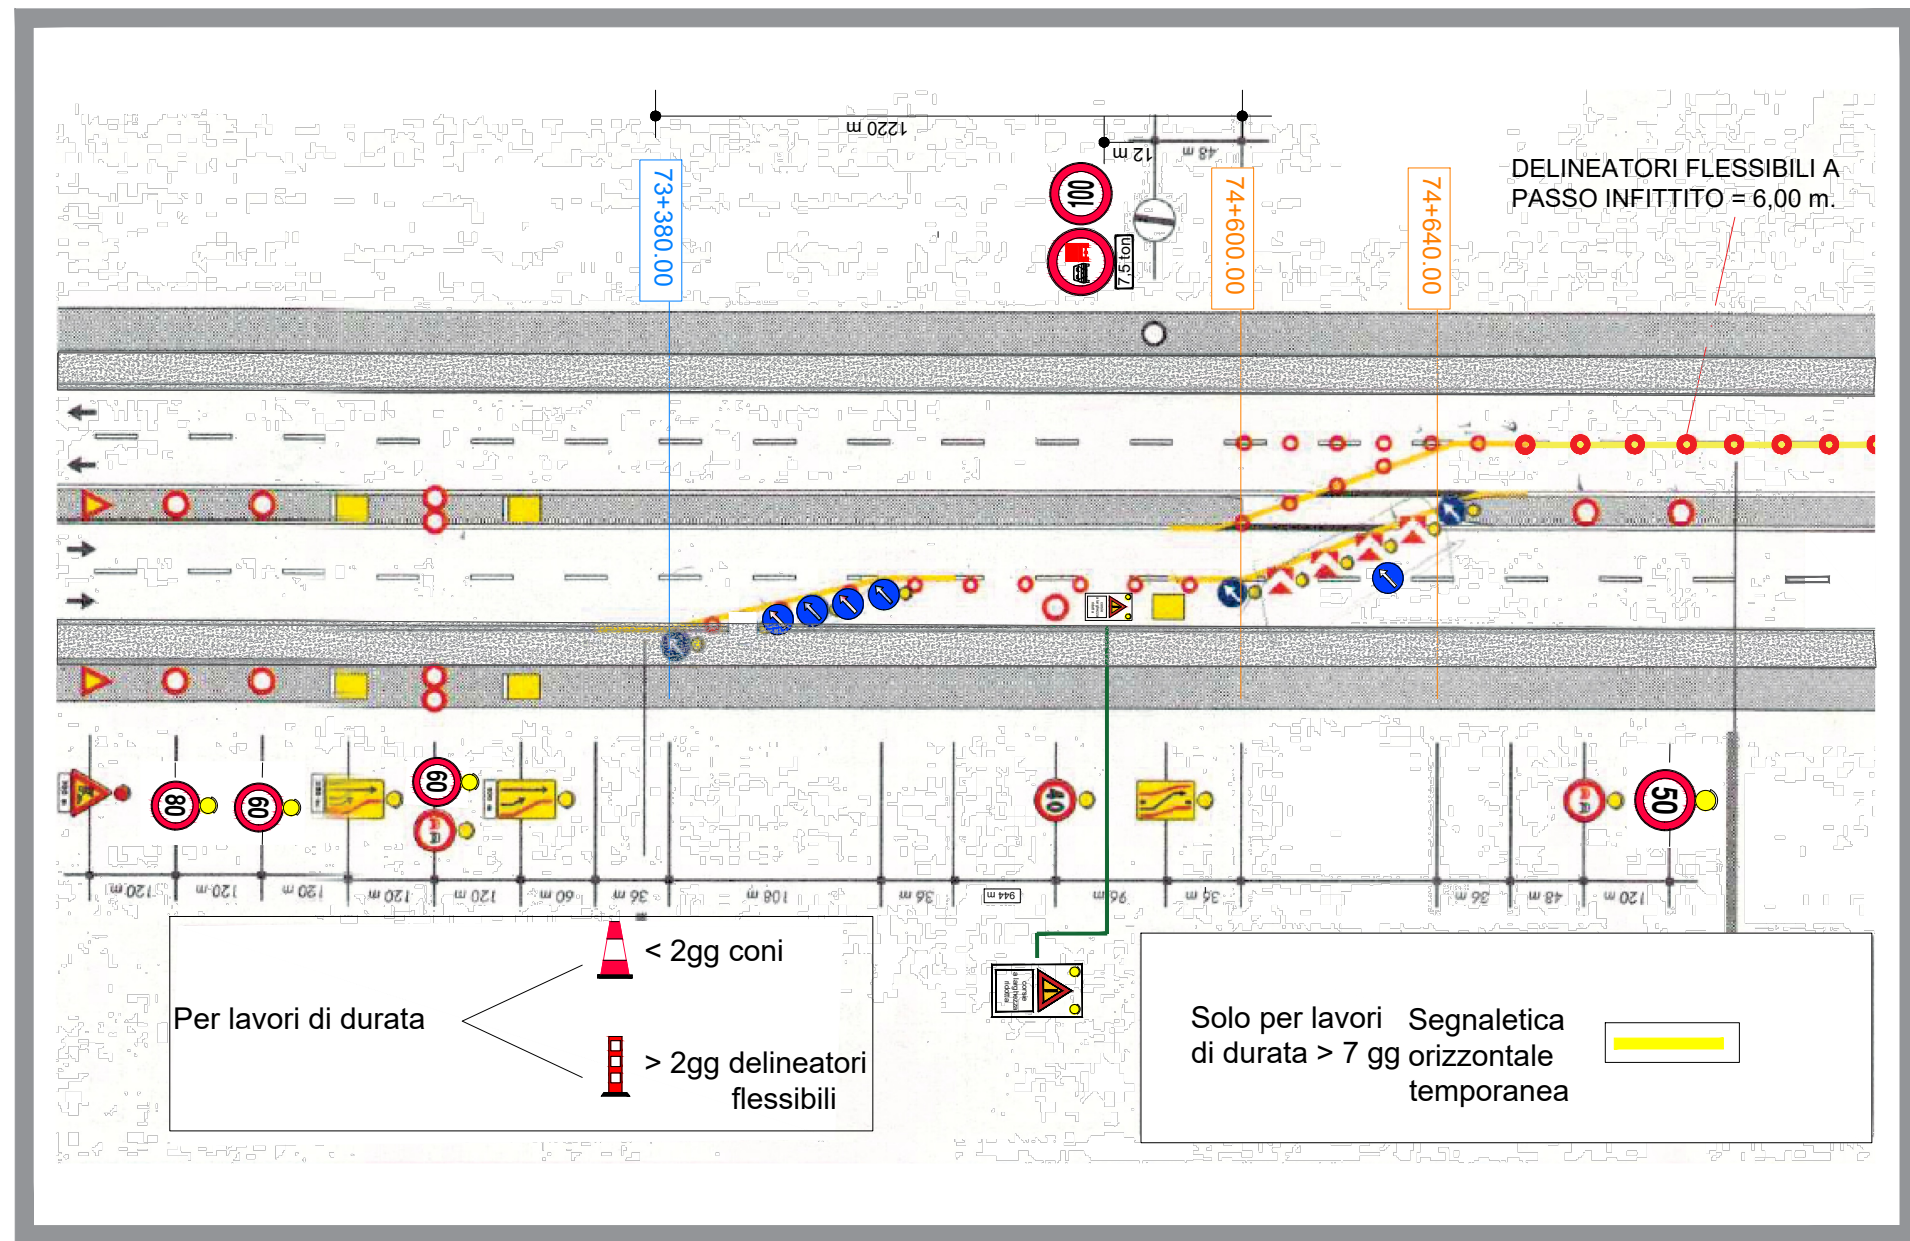


SCAMBIO DI CARREGGIATA IN AUTOSTRADA CON DUE CORSIE PER SENSO DI MARCIA IN CORRISPONDENZA DELLE LAVORAZIONI IN SPARTITRAFFICO IN ORARIO DIURNO E/O NOTTURNO A SECONDA DELLA PROGRAMMAZIONE

TEMPI DELLE LAVORAZIONI NEI QUALI VERRA' UTILIZZATA LA CONFIGURAZIONE

DAL 28/09/2026 ore 06:00 AL 15/01/2027 ore 06:00

DETTAGLIO 01

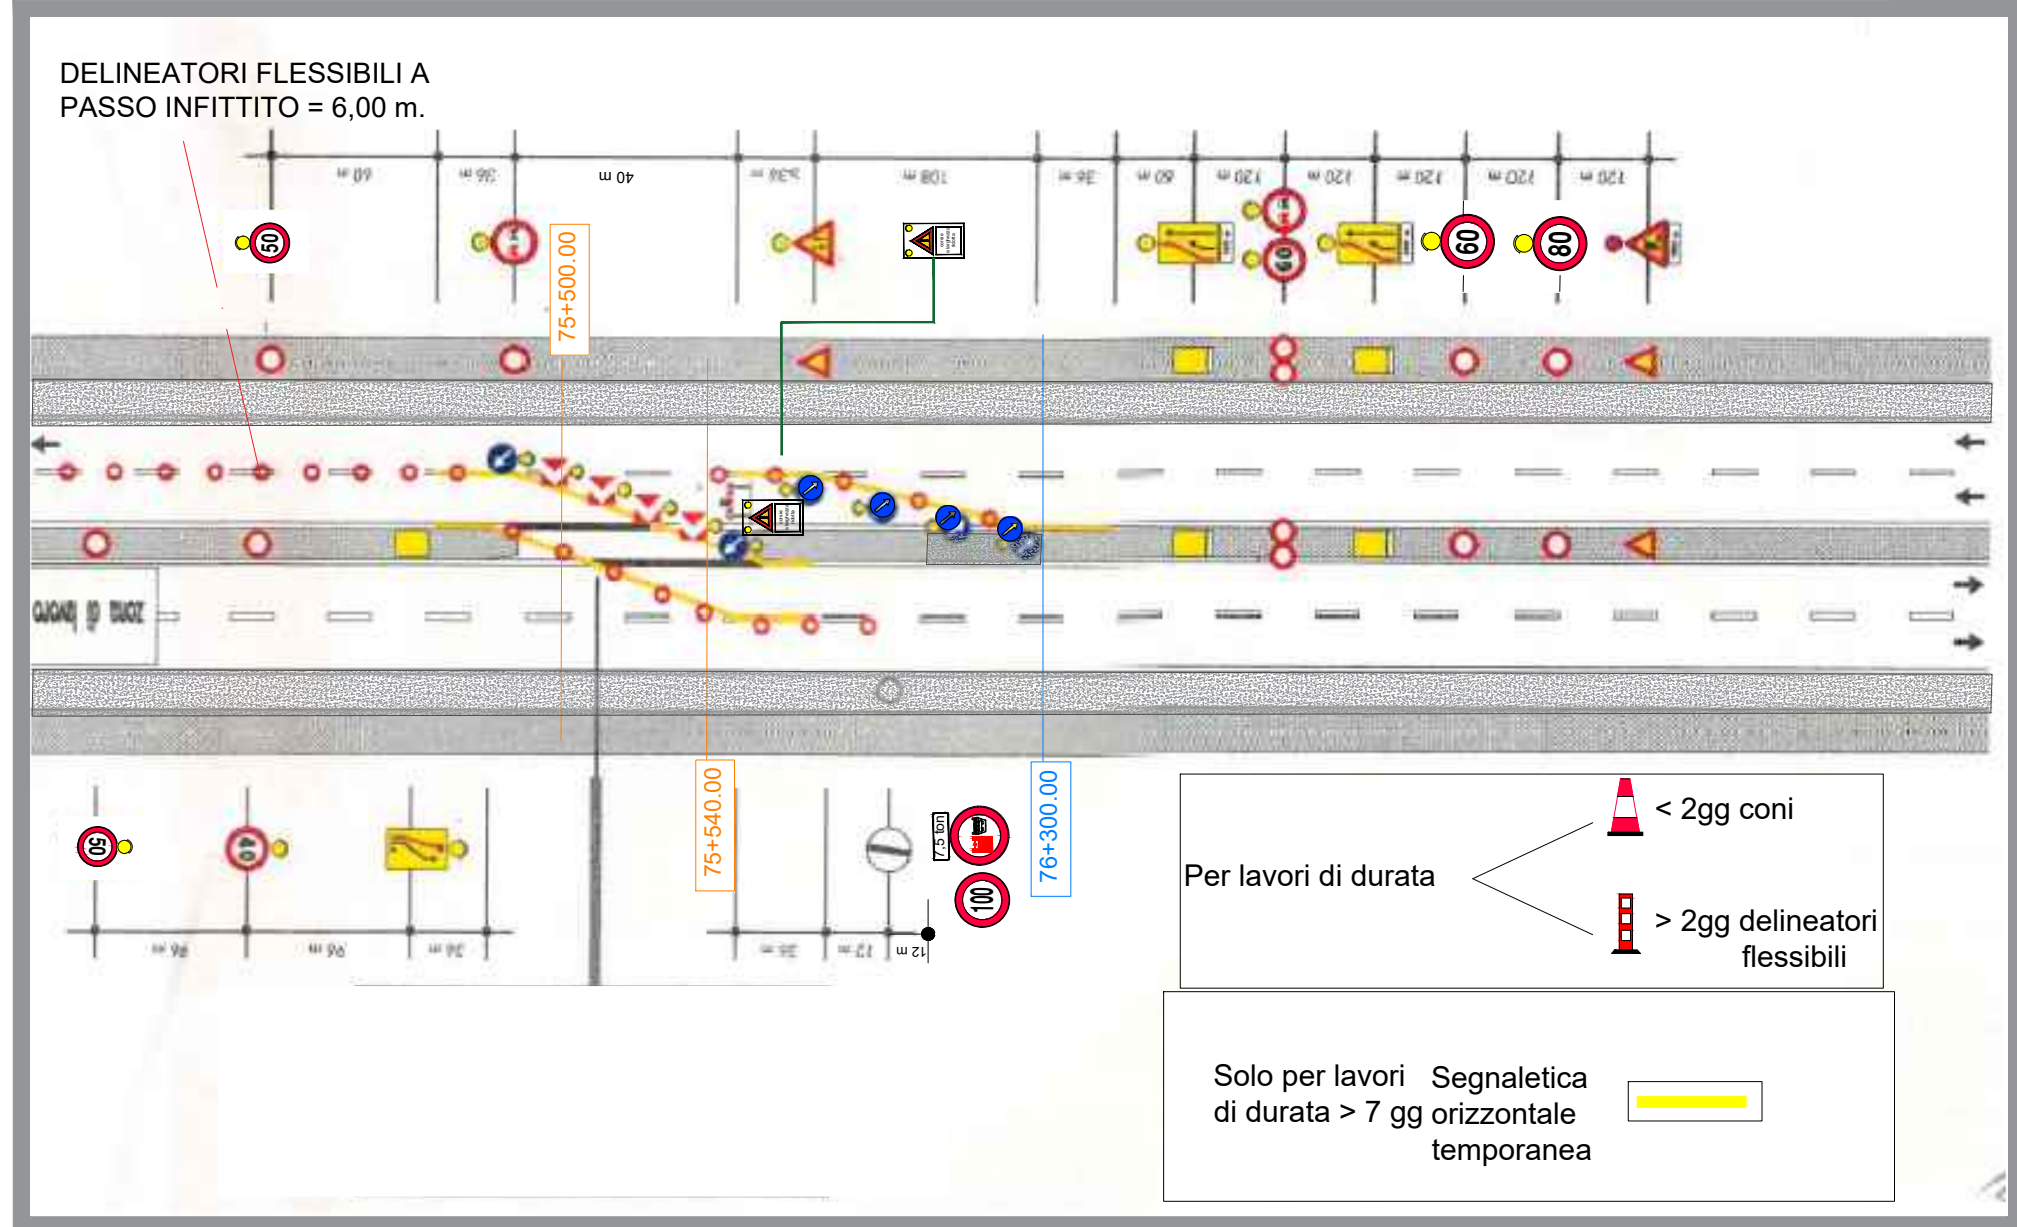

NOTA:

CANTIERIZZAZIONE SVILUPPATA SULLA BASE DELLE INDICAZIONI IMPARTITE DALLA D.L., CON PREDISPOSIZIONE DELLA SEGNALETICA VERTICALE / ORIZZONTALE COME DA D.M. 10 LUGLIO 2002 E S.I., INTEGRATA CON LE DISPOSIZIONI AGGIUNTIVE IMPARTITE DAL SETTORE ESERCIZIO.

Concessioni del Tirreno

Tratta A12: Sestri Levante - Livorno
con diramazioni A11/A12 Viareggio - Lucca e A15 Fornola - La Spezia
Tratta A10: Savona - Ventimiglia

GUARDIAVIA DI NUOVA GENERAZIONE
INTERVENTI DI SOSTITUZIONE
BARRIERE DI SICUREZZA IN TRATTE ALTERNE
LOTTO A - A12 DA LA SPEZIA A BRUGNATO

C-22.R01

01	SETTEMBRE 2026	Emissione	U.T.	U.T.	U.T.
00	SETTEMBRE 2025	L.R.	L.G.	L.G.	F.C.
EM./RE.	DATA	DESCRIZIONE	REDATTO	CONTROLLATO	APPROVATO

TAVOLA DI CANTIERIZZAZIONE
SOSTITUZIONE SICURVIA IN SPARTITRAFFICO
CANTIERE DAL KM 76+300.00 AL KM 73+380.00

CODICE IDENTIFICATIVO: C.U.P. I57H18001240005

CONCORRENTE RTI:

odor

MPM

Concessioni del Tirreno S.p.A.
Sede Legale: Strada Statale per Anversa, 6/A - 10097 Tortona (AL) - Italia
Sede Secondaria: Via Don E. Tazzoli, 9 - 50041 Lido di Camaiore (LU) - Italia e Via della Repubblica, 46 - 18100 Imperia - Italia
E-mail: conced@tirreno.it - concessioni@tirreno.it - www.concessioni@tirreno.it
C.F./P.I. e N° Iscritt. al Reg. Imp. AL 02579300951 - R.E.A. N° AL 304558