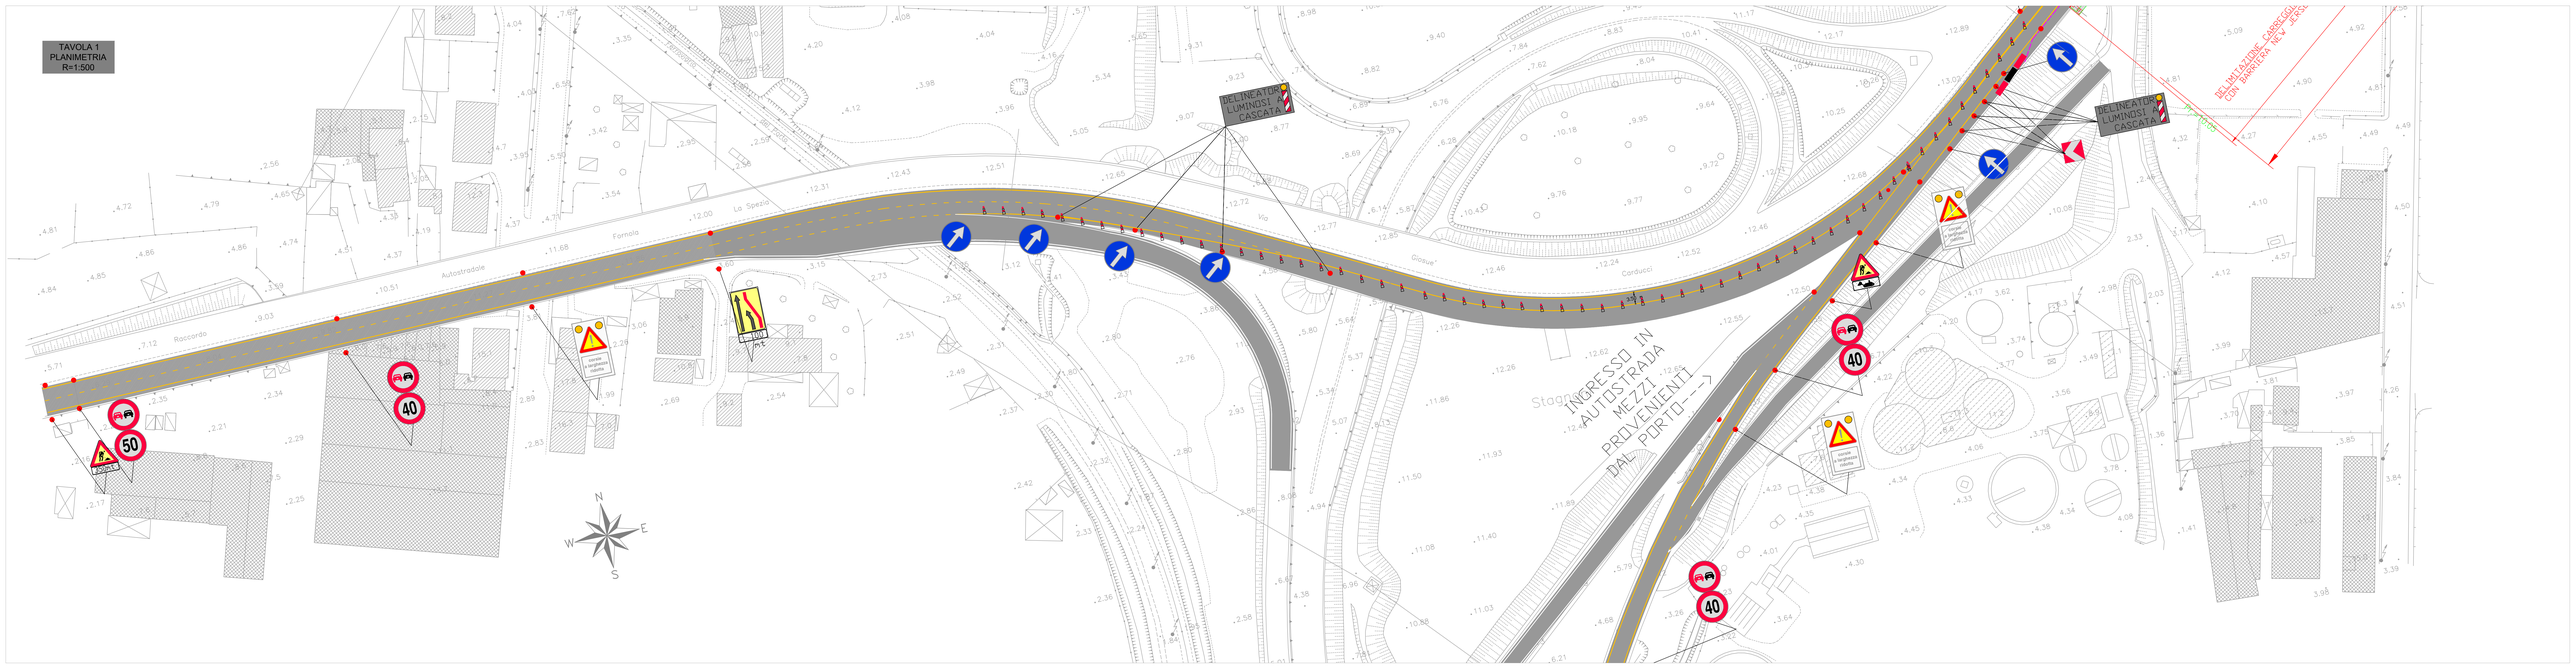

TAVOLA 1
PLANIMETRIA
R=1:500
DELINEATORI LUMINOSI A CASCATA
DELINEATORI LUMINOSI A CASCATA
DELIMITAZIONE CARREGGIATA CON BARRIERA NEW JERSEY
INGRESSO IN AUTOSTRADA MEZZI PROVENIENTI DAL PORTO--->
Autostradale
Raccordo
Fornola
La Spezia
Via
Cristoforo Colombo
Carducci
Stazione
Strada Statale
segnale lampeggiante cantiere
50
40
N
S
E
W