


FASE 1

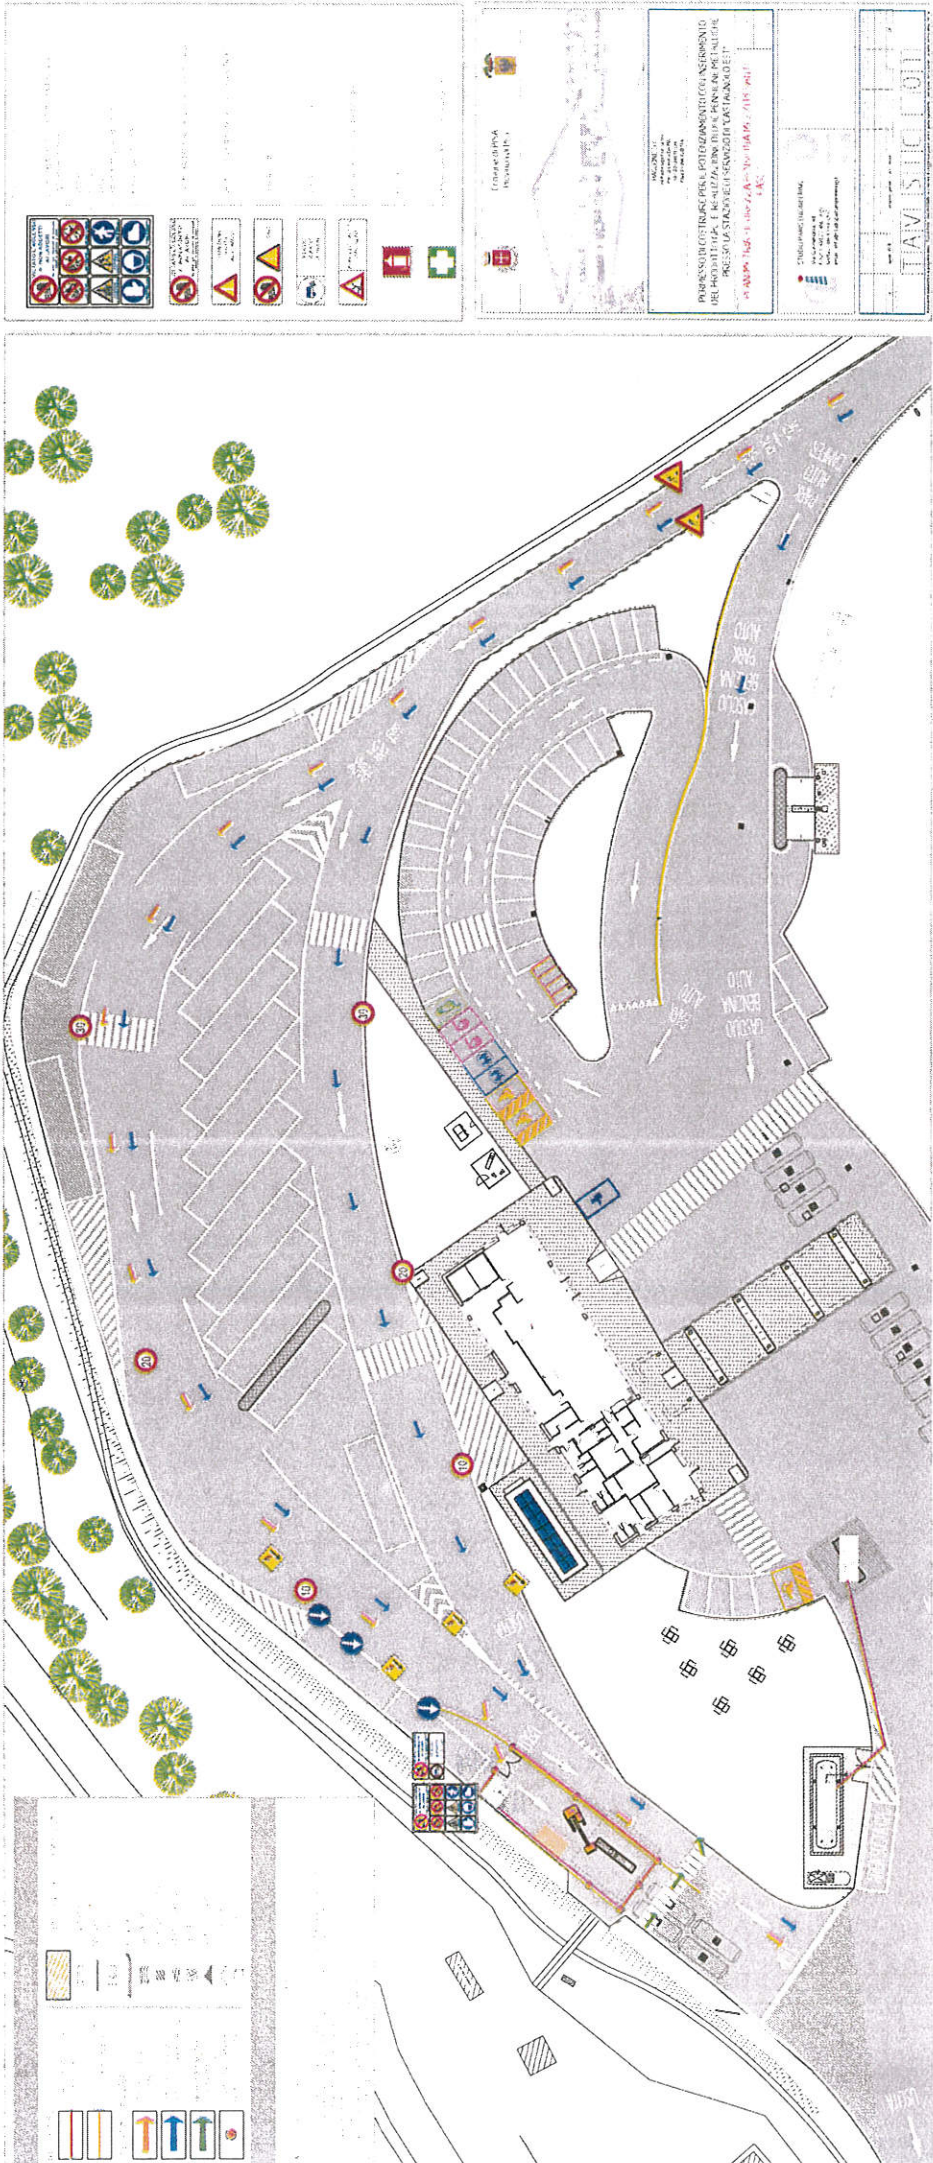

Fase 2



--	--	




--