


Copertura della segnaletica orizzontale permanente  
Solo per lavori di durata > 7 gg.

Per lavori di durata < 2 gg. coni  
> 2 gg. delineatori flessibili

Solo per lavori di durata > 7 gg.  
Segnaletica orizzontale temporanea

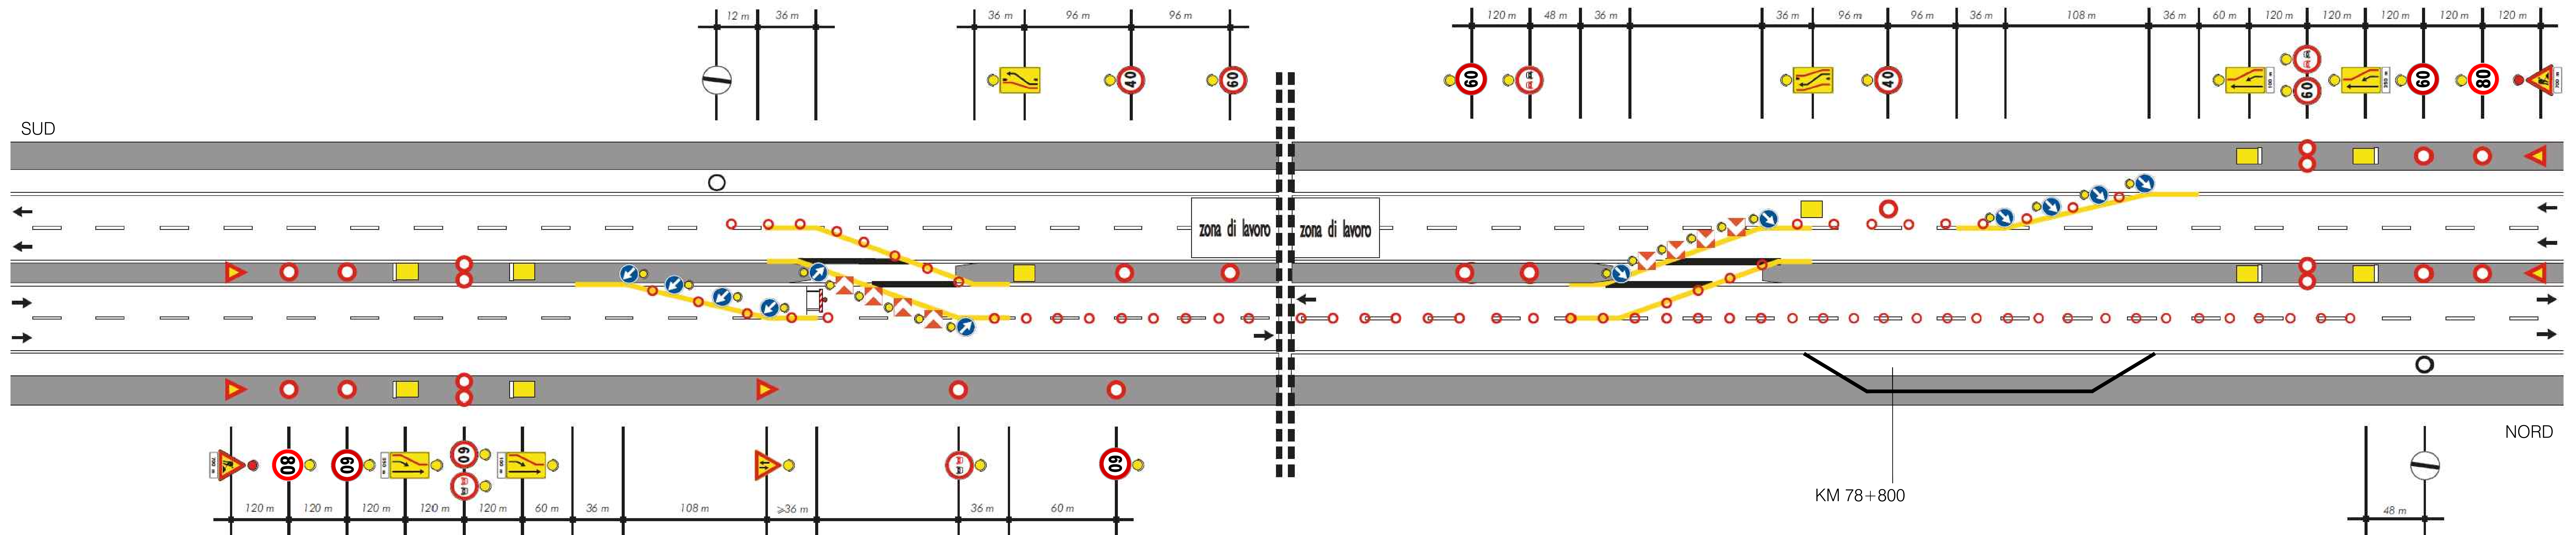

SUD

NORD

KM 78+800

IMPRESA:



AUTOSTRADALE SESTRI LEVANTE – LIVORNO  
con diramazione Viareggio – Lucca e Fornola – La Spezia  
AUTOCAMIONALE DELLA CISA  
Parma – La Spezia con prolungamento fino a Nogarole Rocca  
**TRONCO LIGURE-TOSCANO**

**PROCEDURA APERTA - PA/01/2018 ACCORDO  
QUADRO PER LAVORI DI MANUTENZIONE  
ORDINARIA DELLE PAVIMENTAZIONI  
AUTOSTRADALI E PERTINENZE. CIG 754548398B**

**SEGNALETICA DI DEVIAZIONE AUTOSTRADALE  
AL KM 78+800 DIREZIONE NORD**

