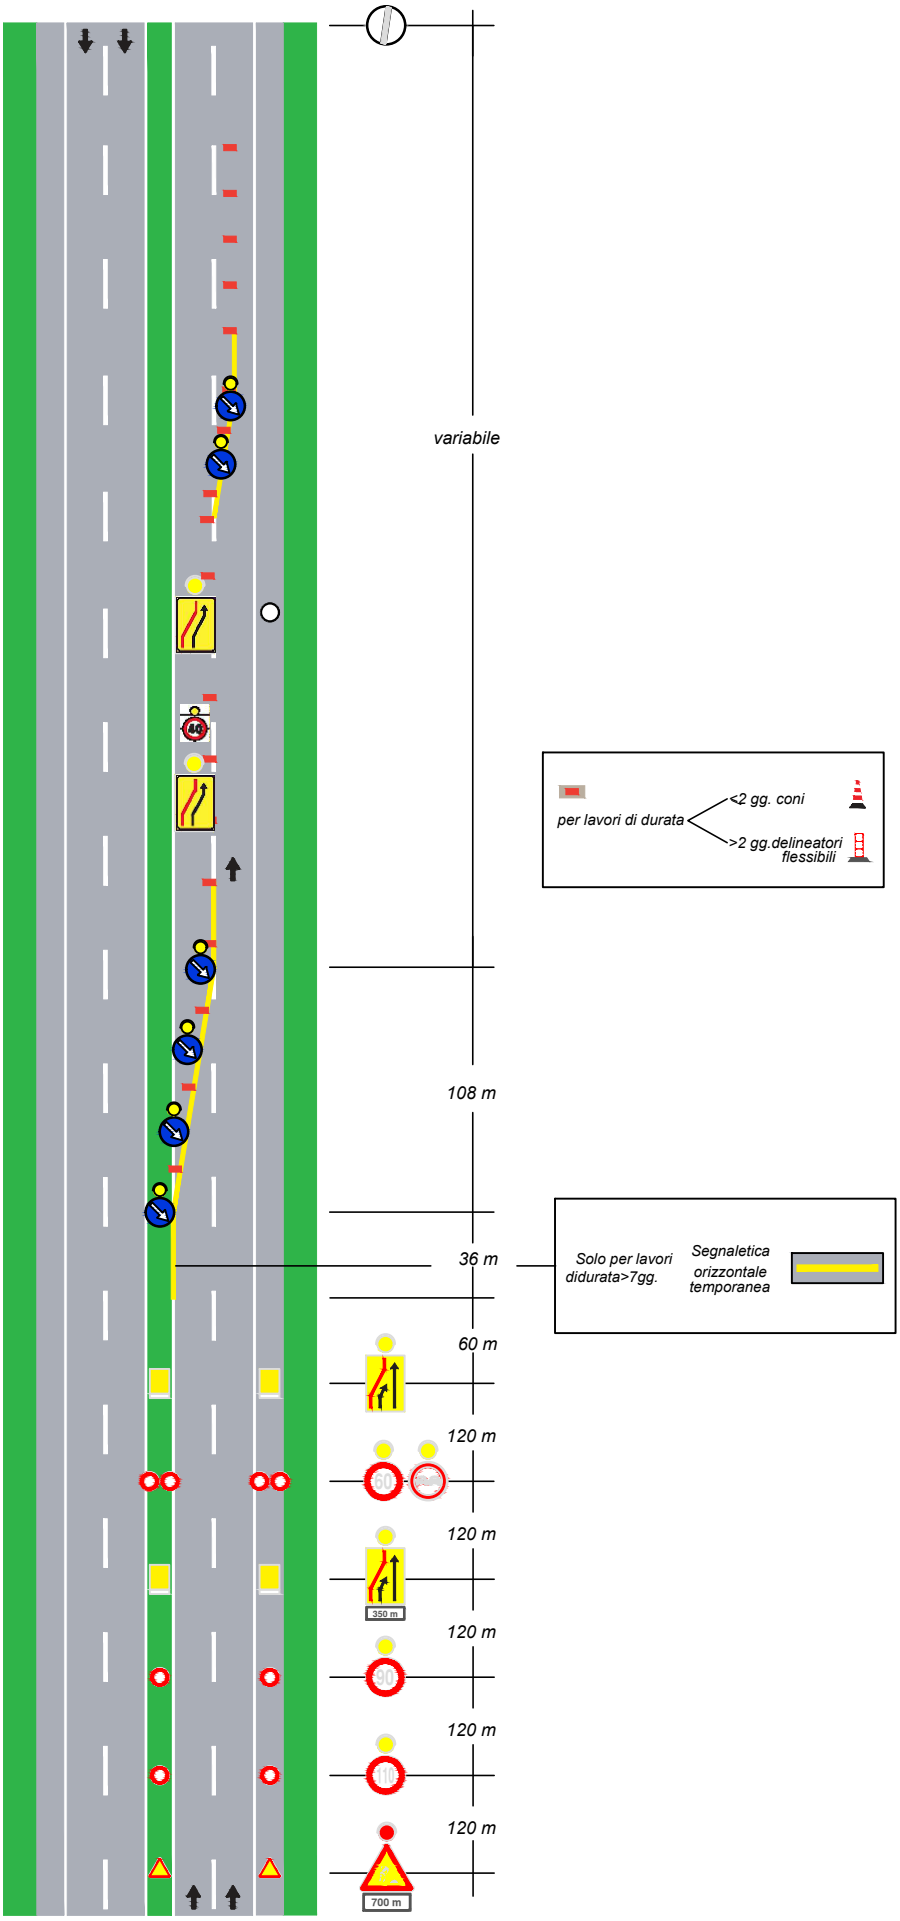FLESSO VIADOTTO BURLAMACCA