
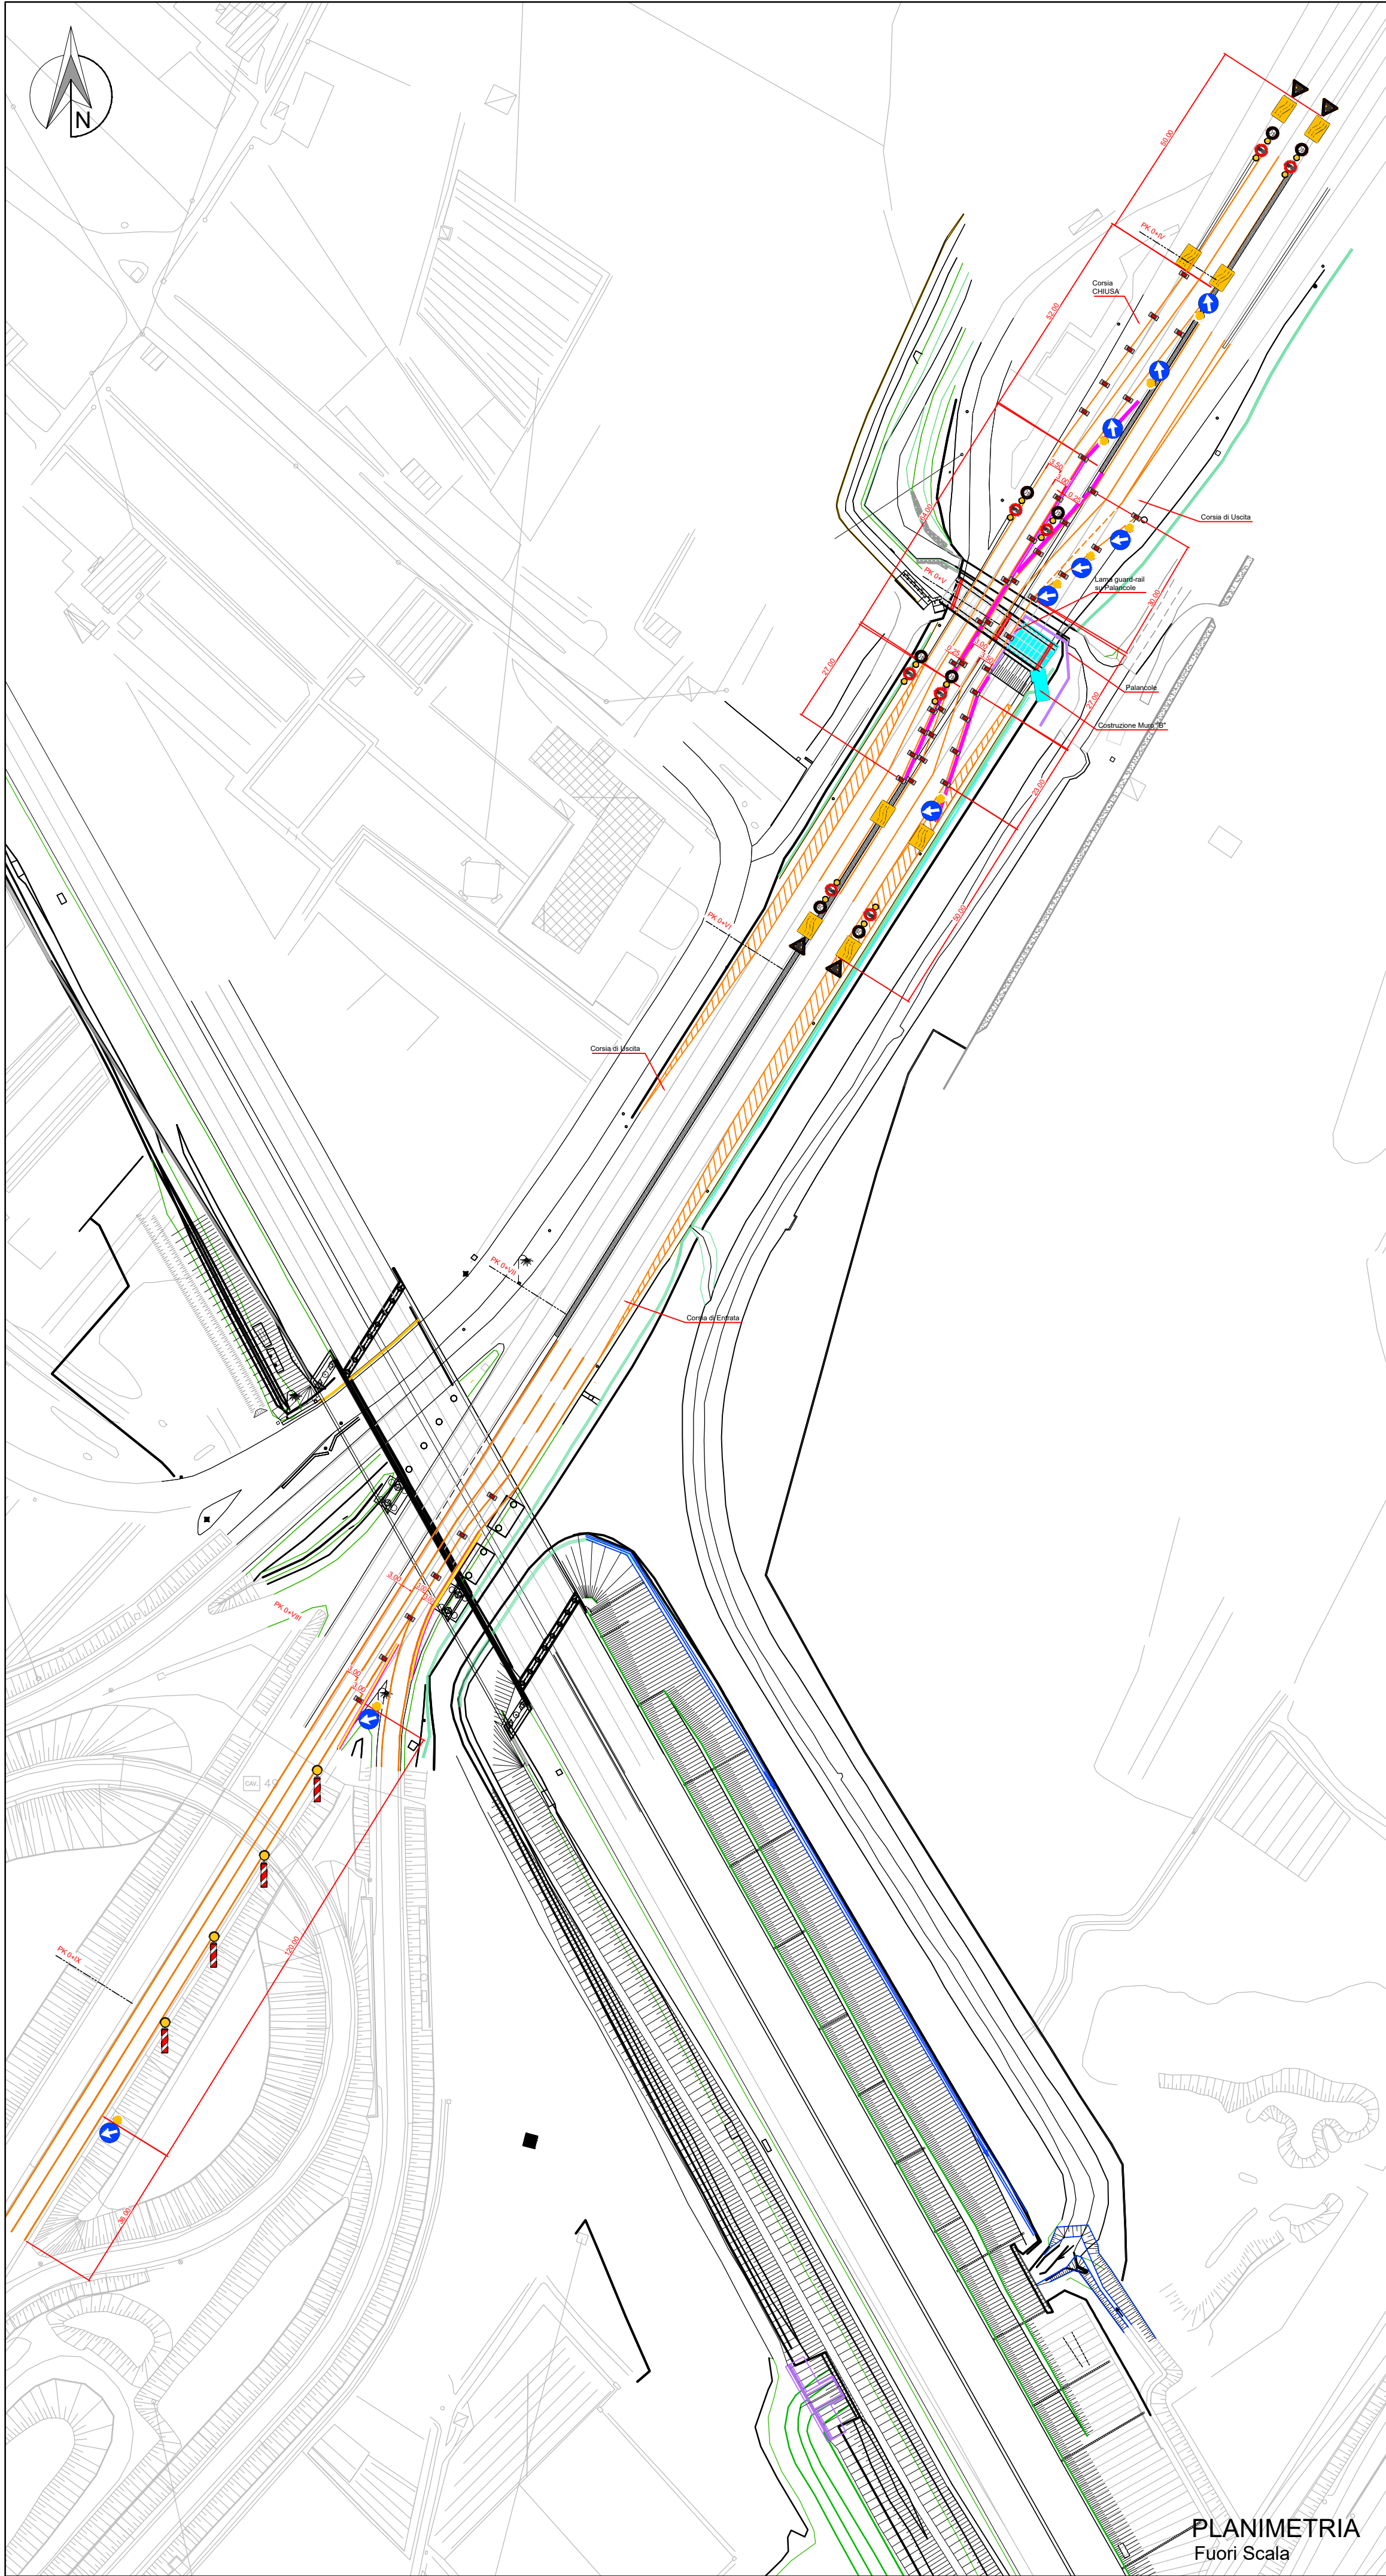


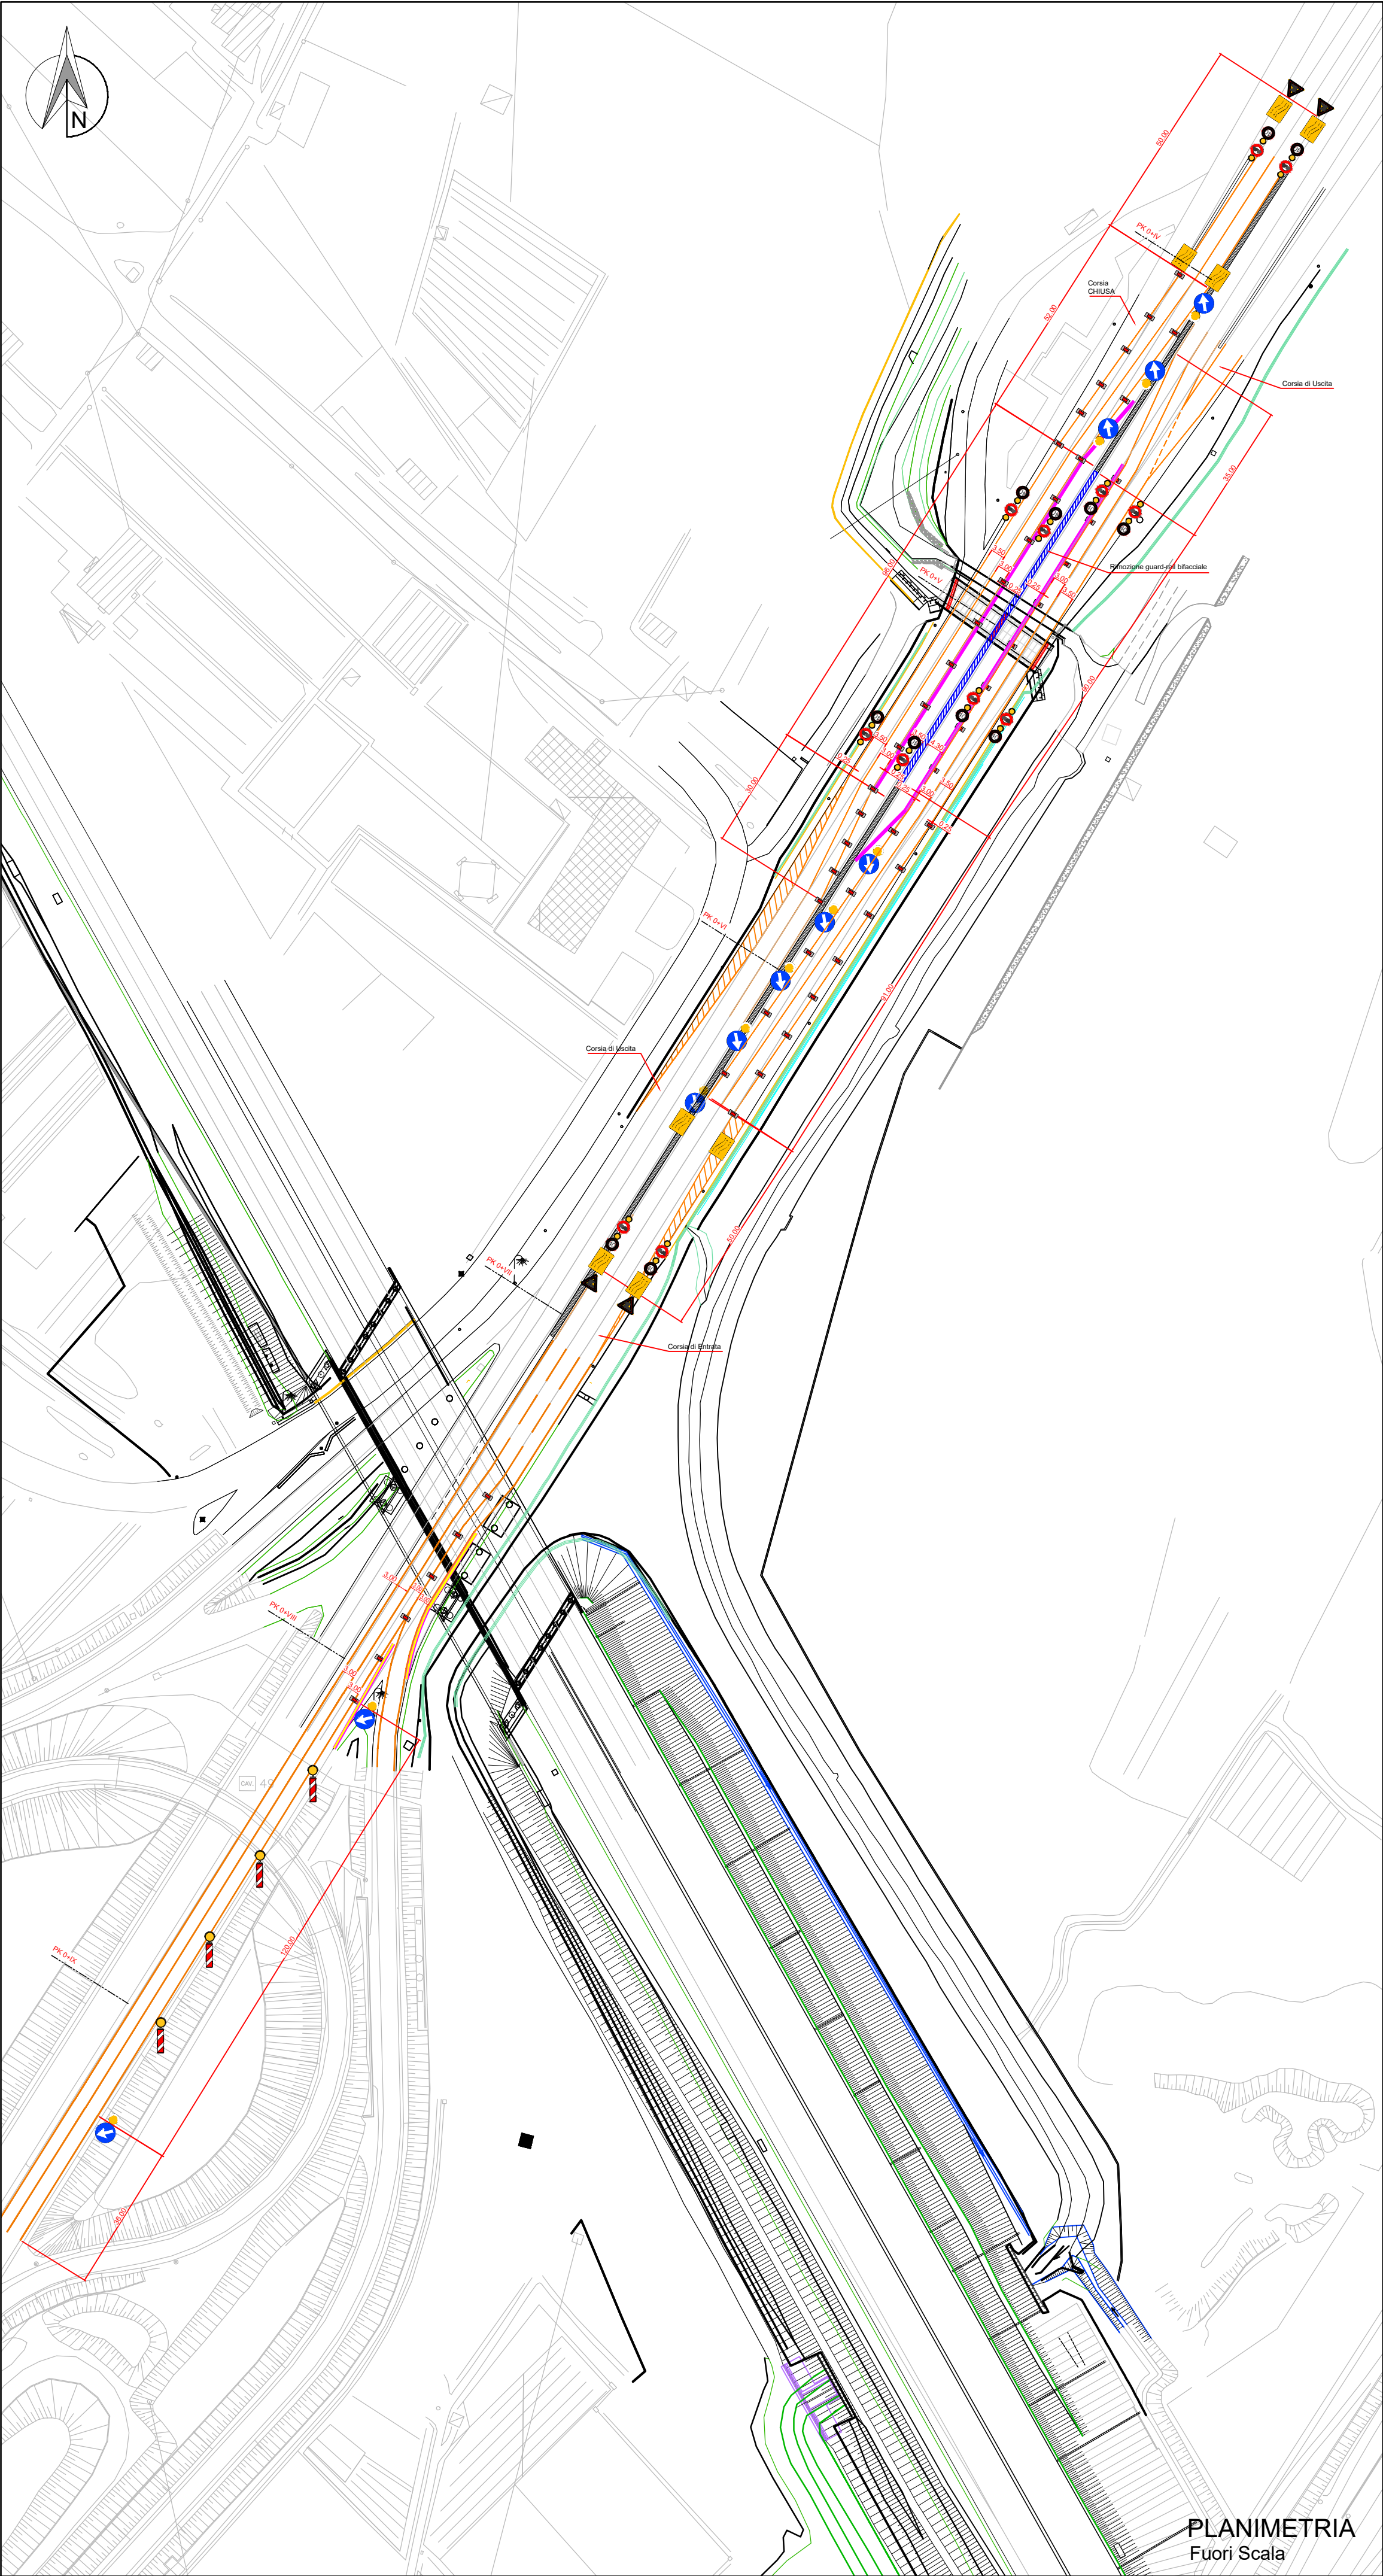

LEGENDA:

	Guard-rail
	Rimozione bifacciale
	Re-iniezione bifacciale
	New-Jersey
	Palancole
	Sfilamento Palancole

PROGETTO N° TLT-A08002-E

322.c-O

Concessioni del Tirreno
Tratta A12: Sestri Levante - Livorno
con diramazioni A11/A12 Viareggio - Lucca e A15 Fornola - La Spezia
Tratta A10: Savona - Ventimiglia
TRATTA A12

**POTENZIAMENTO INTERCONNESSIONE
A12/A15**

CANTIERIZZAZIONE

PROGETTAZIONE:
Ing. Livio Radini
Ing. Marco Ingrosso
Prov. di Lucca n°A 776

CONTRATTO REP. 7436.01 DEL 27.01.2020

00	19/06/2025	Prima emissione	Planigiani Marsilio	R.T.	F.P.
EM/RE:	DATA	DESCRIZIONE	REDATTO	CONTROLLATO	APPROVATO

**CANTIERIZZAZIONE
SEGNALETICA PROVVISORIA**
CANTIERIZZAZIONE STRADALE FASI COSTRUTTIVE VI03-SC07 - Tav. 1/2

CODICE IDENTIFICATIVO: - **C.U.P. I89J08000170005**

Scala: VARIE
Capogruppo: **A. T. IMPRESE**
Mandanti:

Concessioni del Tirreno S.p.A.
Direttore dei Lavori
Dott. Ing. Riccardo Trentanovi

Concessioni del Tirreno S.p.A.
f.f. Responsabile del Procedimento
Dott. Ing. Francesco Protano

Concessioni del Tirreno S.p.A.
Sede Legale: Strada Statale per Alessandria, 6/A - 15057 Tortona (AL) - Italia
Sedi Secondarie: Via Don E. Tazzoli, 9 - 55041 Lido di Camaiore (LU) - Italia - Via della Repubblica, 46 - 18100 Imperia - Italia
E-mail: cdt@tirreno.it - PEC: concessioni@tirreno.it - www.concessioni.it
C.F./P.I. e N° Iscritt. al Reg. Impr. AL 02679930061 - R.E.A. N° AL-304558

Il presente documento non potrà essere copiato, riprodotto o altrimenti pubblicato, in tutto od in parte, senza il consenso scritto delle Concessioni del Tirreno S.p.A. Ogni utilizzo non autorizzato sarà perseguito a norma di legge.

This document may not be copied, reproduced or published, either in part or in its entirety, without the written permission of Concessioni del Tirreno S.p.A. Unauthorized use will be persecuted by law.