



FASE 3 - REALIZZAZIONE PORZIONE CENTRALE DELLO SCATOLARE SC07

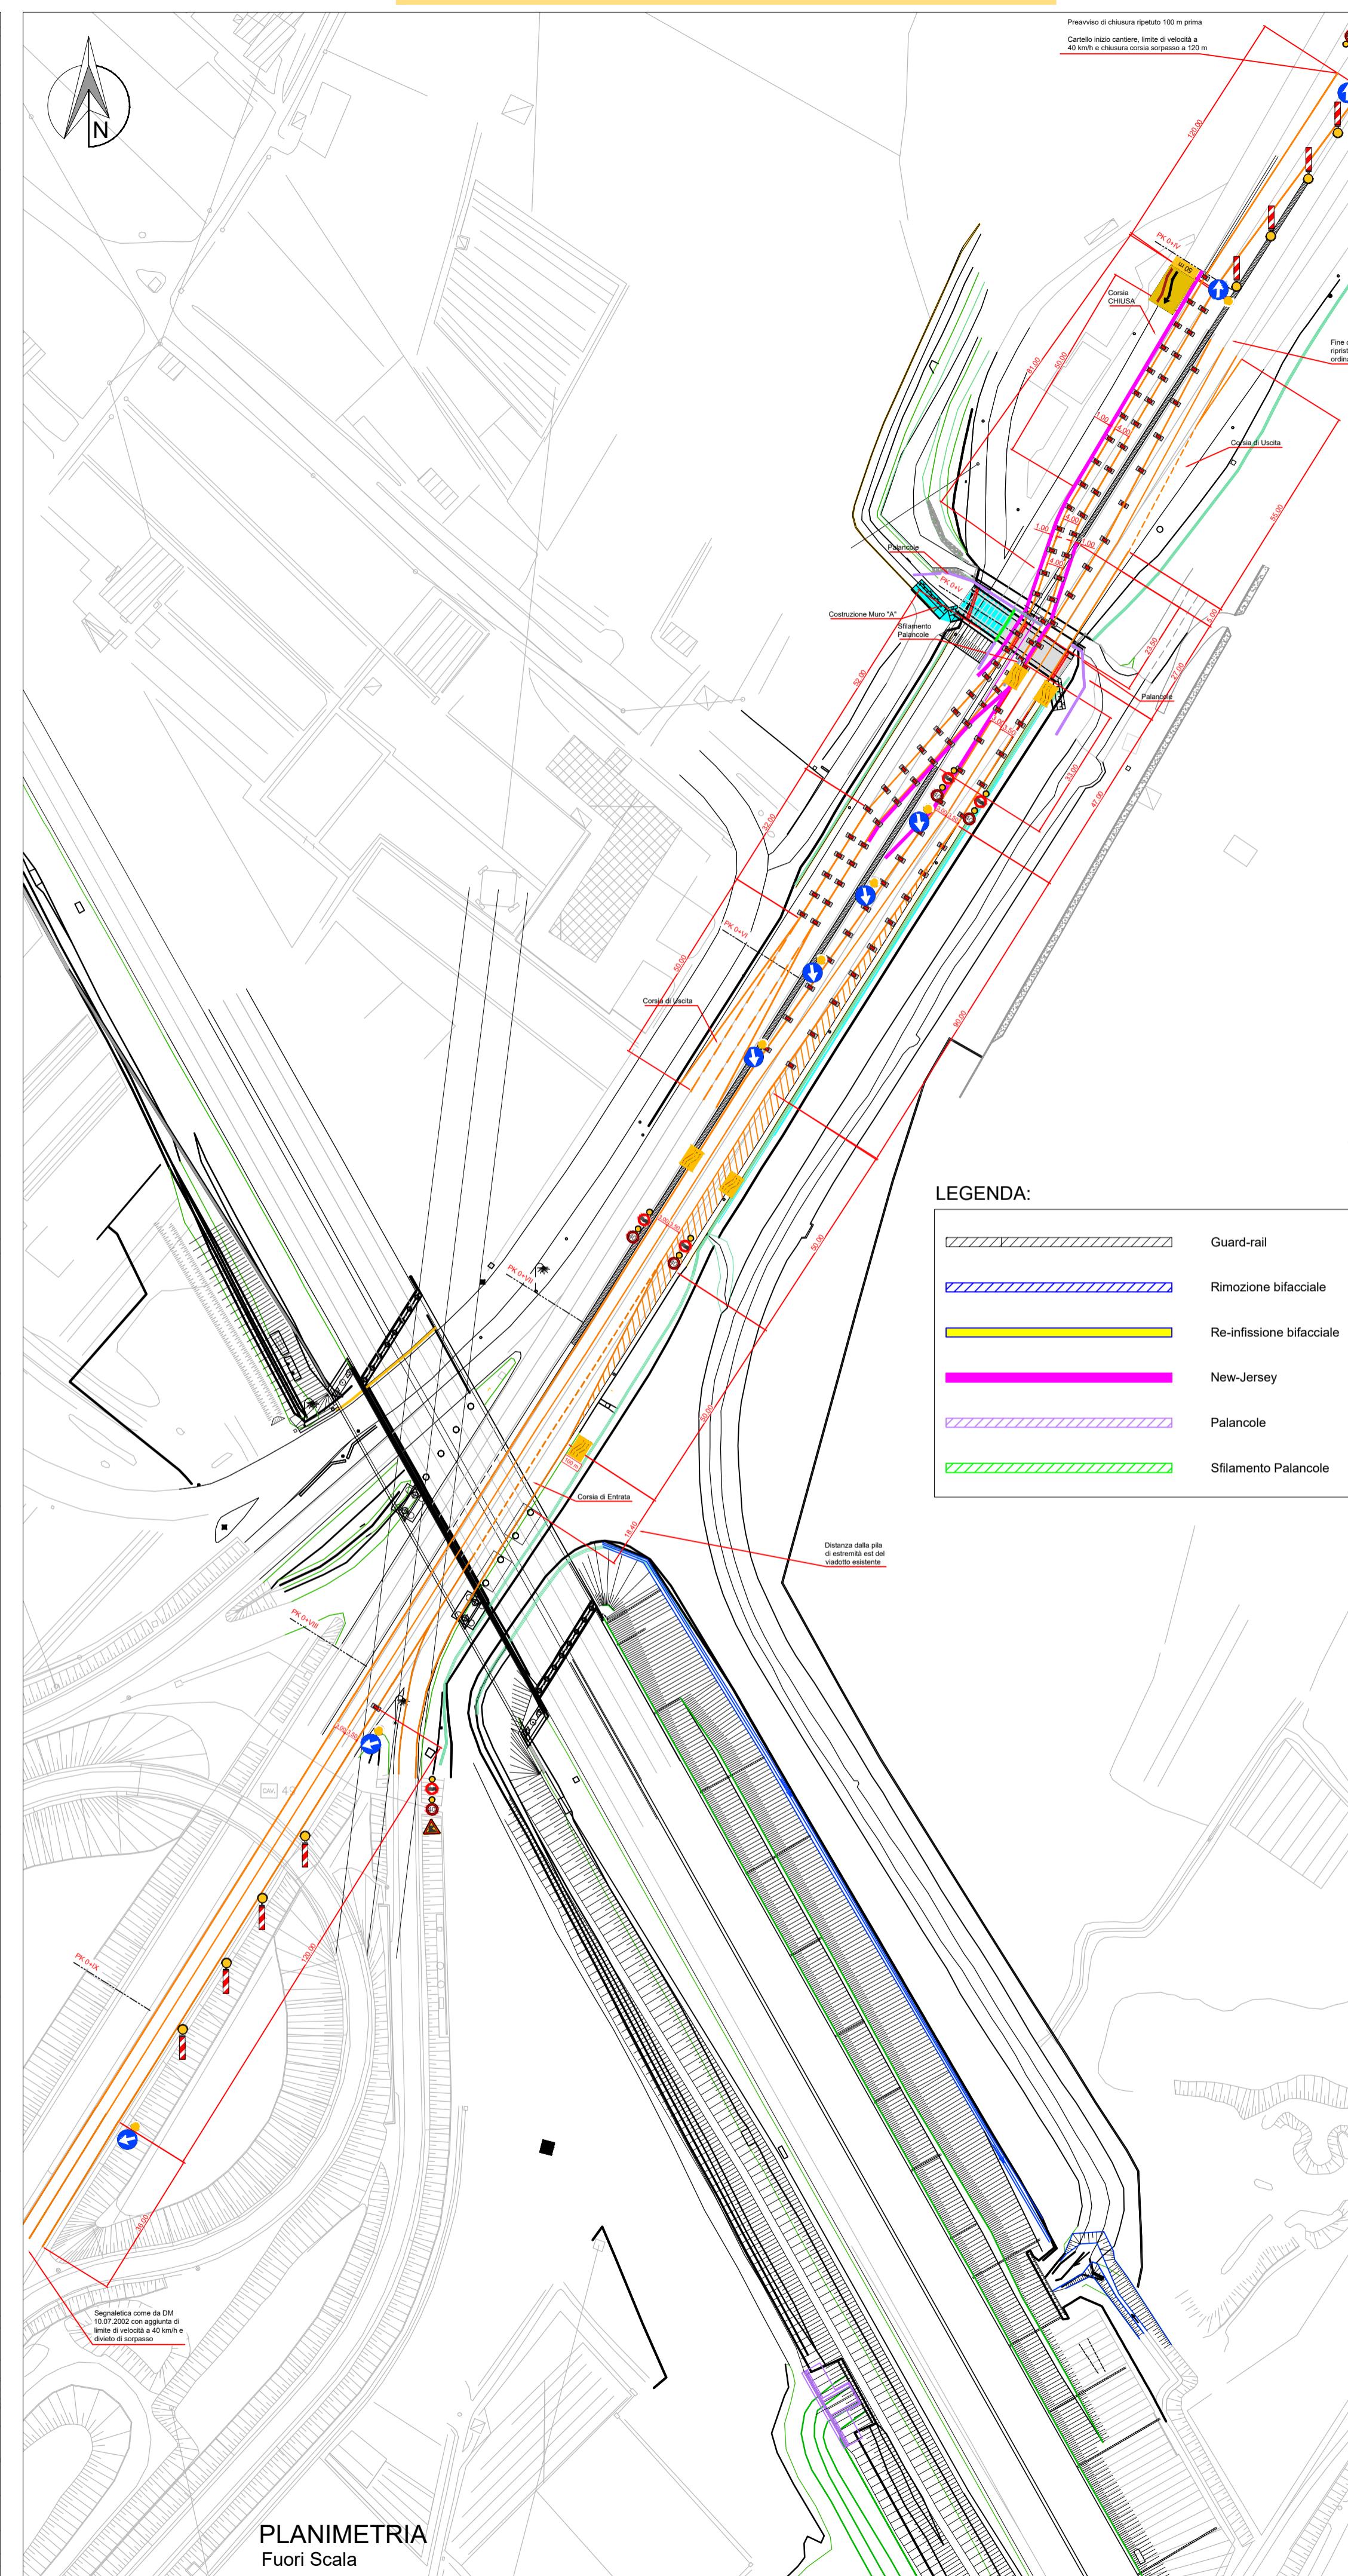

FASE 4 - REALIZZAZIONE PORZIONE NORD DELLO SCATOLARE SC07



FASE 5 - RE-INFISSEAZIONE GUARD-RAIL BIFACCIALE

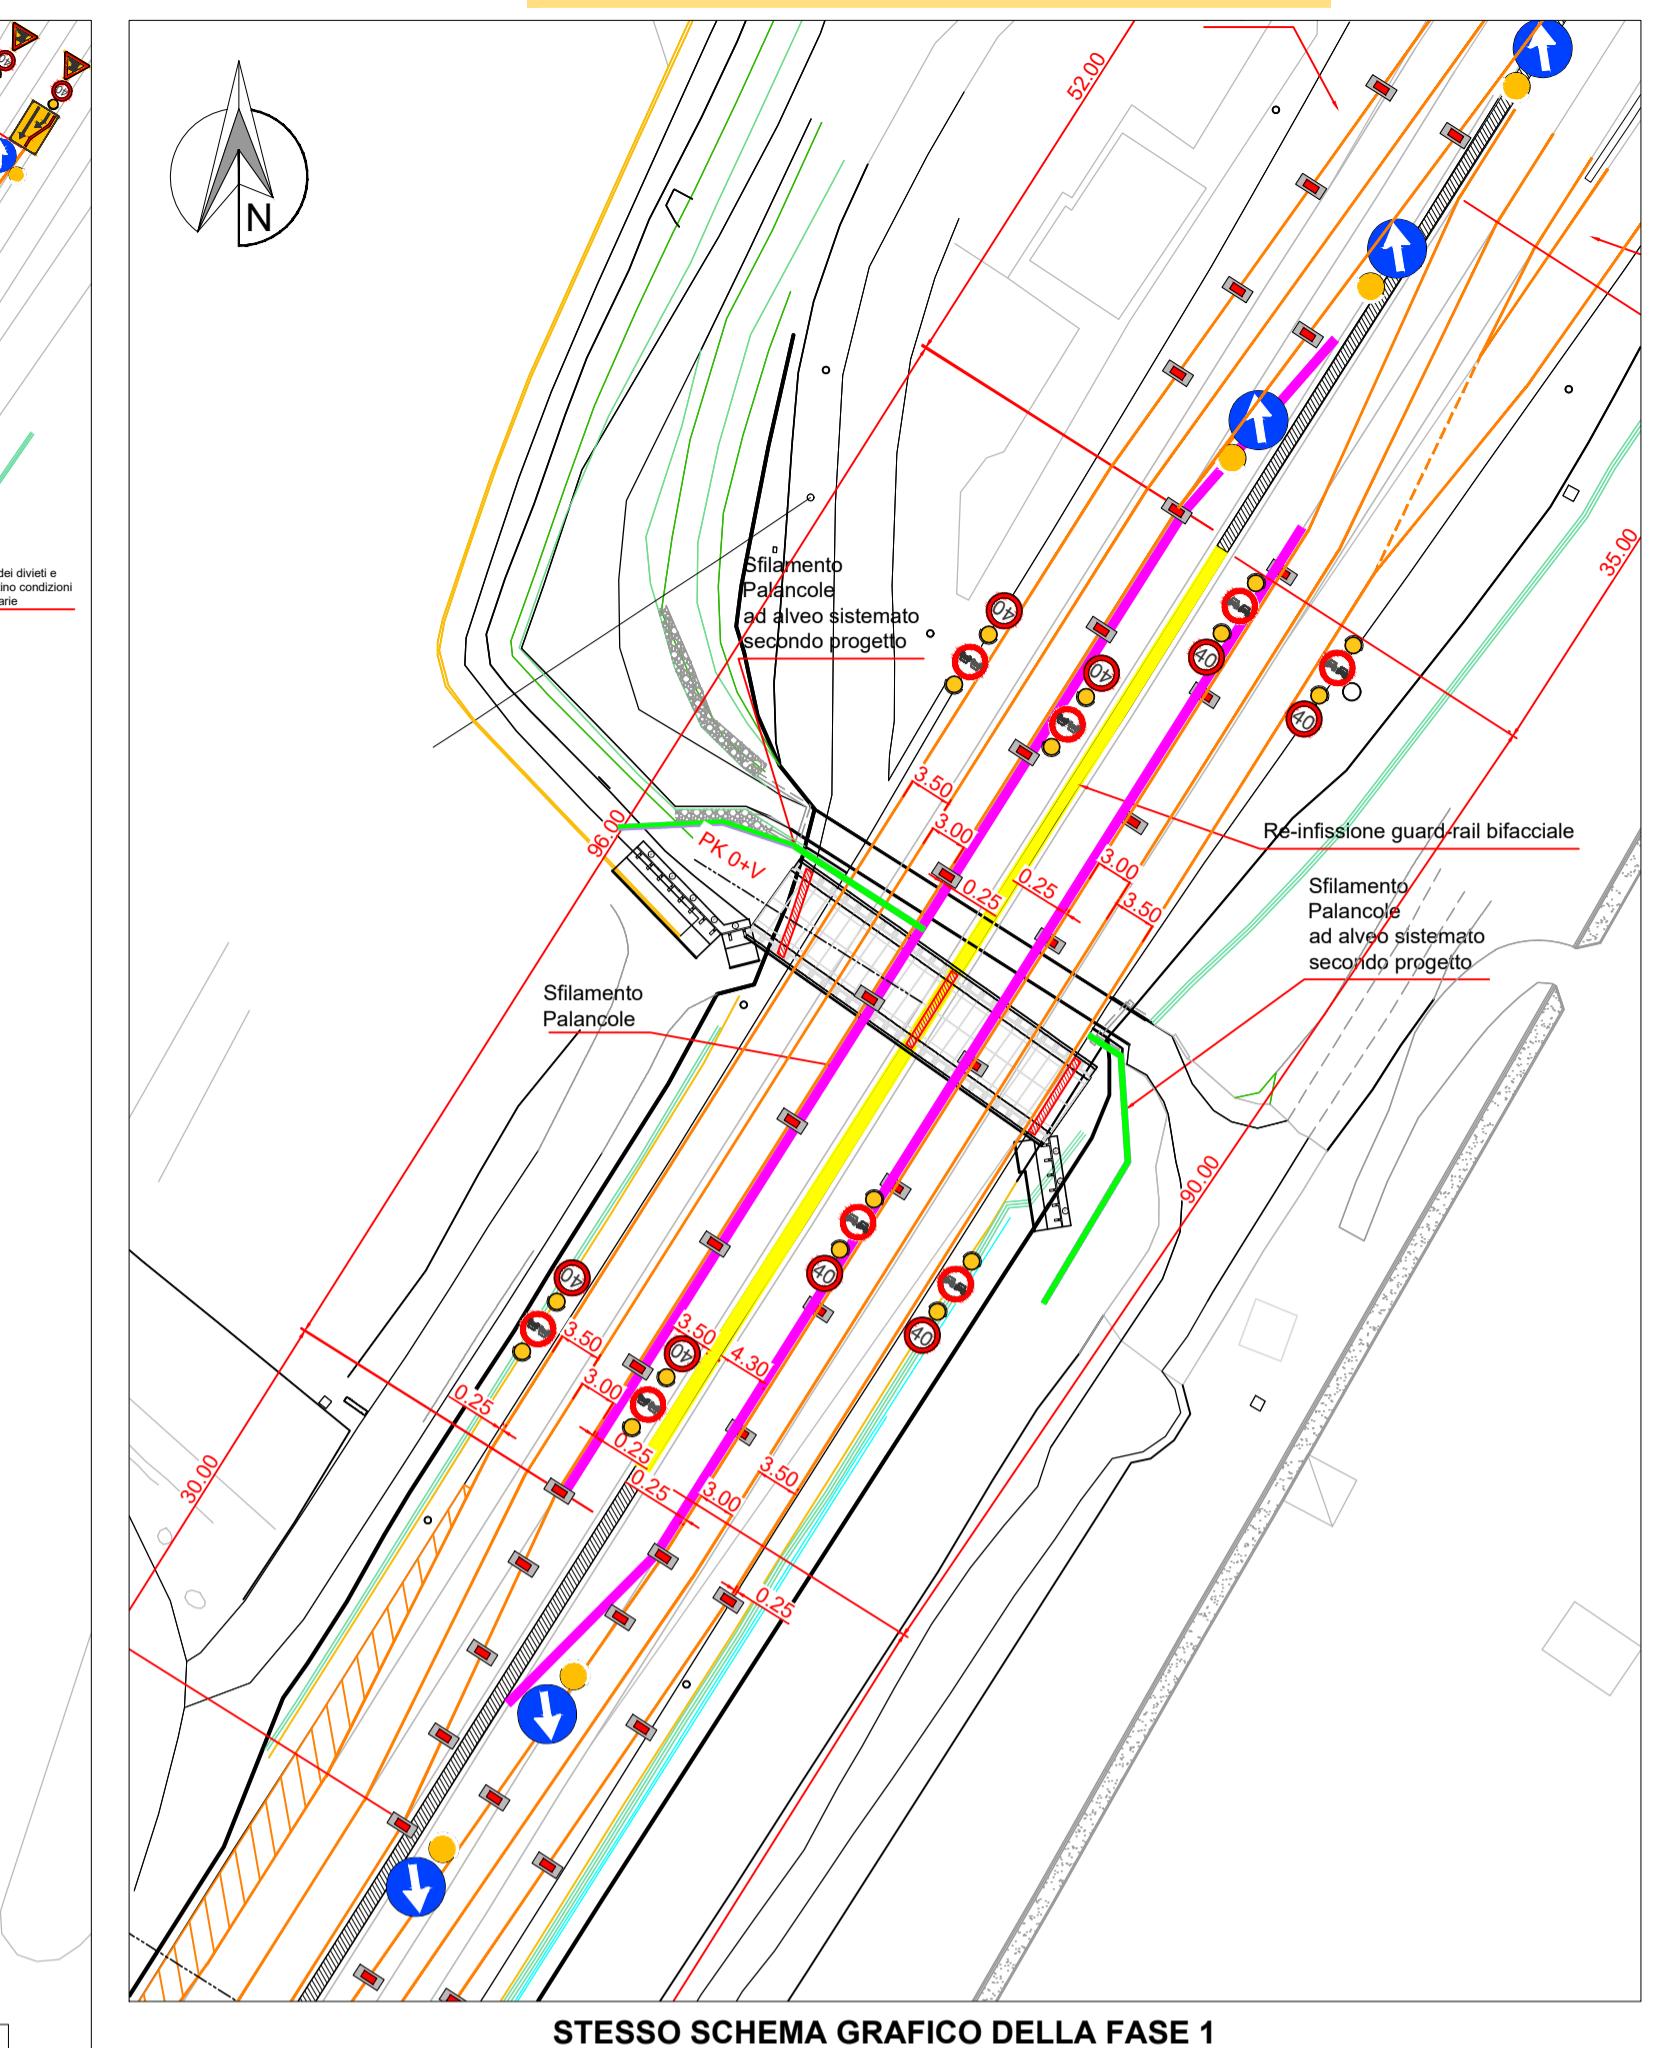

PROGETTO N° TLT-A08002-E

  
**Concessioni del Tirreno**  
 Tratta A12: Sestri Levante - Livorno  
 con diramazione A11/A12 Viareggio - Lucca e A15 Fornola - La Spezia  
 Tratta A10: Savona - Ventimiglia



## TRATTA A12

### POTENZIAMENTO INTERCONNESSIONE A12/A15

#### CANTIERIZZAZIONE

CANTIERIZZAZIONE					
PROGETTAZIONE:					
Ing. Livio Radini Iscritto Albo Ingegneri Prov. di Lucca n°A 776					
VEGA ENGINEERING					
01	14/11/2025	Revisione Fase 4 (+ Revisione Fase 3 del 03/09/2025)	Pianigiani Marsilio	R.T.	F.P.
00	19/06/2025	Prima emissione	Pianigiani Marsilio	R.T.	F.P.
EM/RE.	DATA	DESCRIZIONE	REDATO	CONTROLLATO	APPROVATO

CONTRATTO REP. 7436.01 DEL 27.01.2020

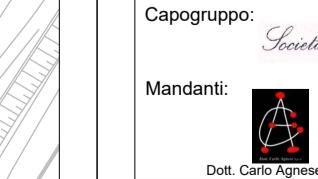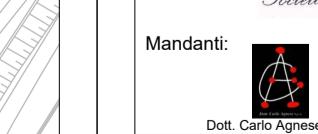CANTIERIZZAZIONE SEGNALETICA PROVVISORIA					
CANTIERIZZAZIONE STRADALE - FASE 4 e FASE 5 SC07					
CODICE IDENTIFICATIVO: -					C.U.P. I89J08000170005
Scala:	VARIE	A.T. IMPRESE	Concessioni del Tirreno S.p.A.	Concessioni del Tirreno S.p.A.	
Capogruppo:		Direttore dei Lavori	Direttore dei Lavori	f.f. Responsabile del Procedimento	Dott. Ing. Riccardo Trentanovi
Mandi:		Dott. Ing. Francesco Protano	Dott. Ing. Francesco Protano		
Dott. Carlo Agnese Spa					
Concessioni del Tirreno S.p.A.					
Sede Legale: Strada Statale per Alessandria, 6/A - 15057 Tortona (AL) - Italia					
Sedi Secondarie: Via Don E. Tazzoli, 9 - 55041 Lido di Camaiore (LU) - Italia e Via della Repubblica, 46 - 18100 Imperia - Italia					
E-mail: <a href="mailto:cittadella@concessionesp.it">cittadella@concessionesp.it</a> - <a href="mailto:concessionesp@genialmail.it">concessionesp@genialmail.it</a>					
I.T. (P.I. e F.T.C.) al Reg. Imprese AL 02679930021 - R.E.A. N. AL 304553					
Il presente documento non potrà essere copiato, riprodotto o altrimenti pubblicato, in tutto od in parte, senza il consenso scritto delle Concessioni del Tirreno S.p.A. Ogni utilizzo non autorizzato sarà perseguito a norma di legge.					
This document may not be copied, reproduced or otherwise published, in full or in part, without the written permission of Concessioni del Terreno S.p.A. Unauthorized use will be persecuted by law.					