



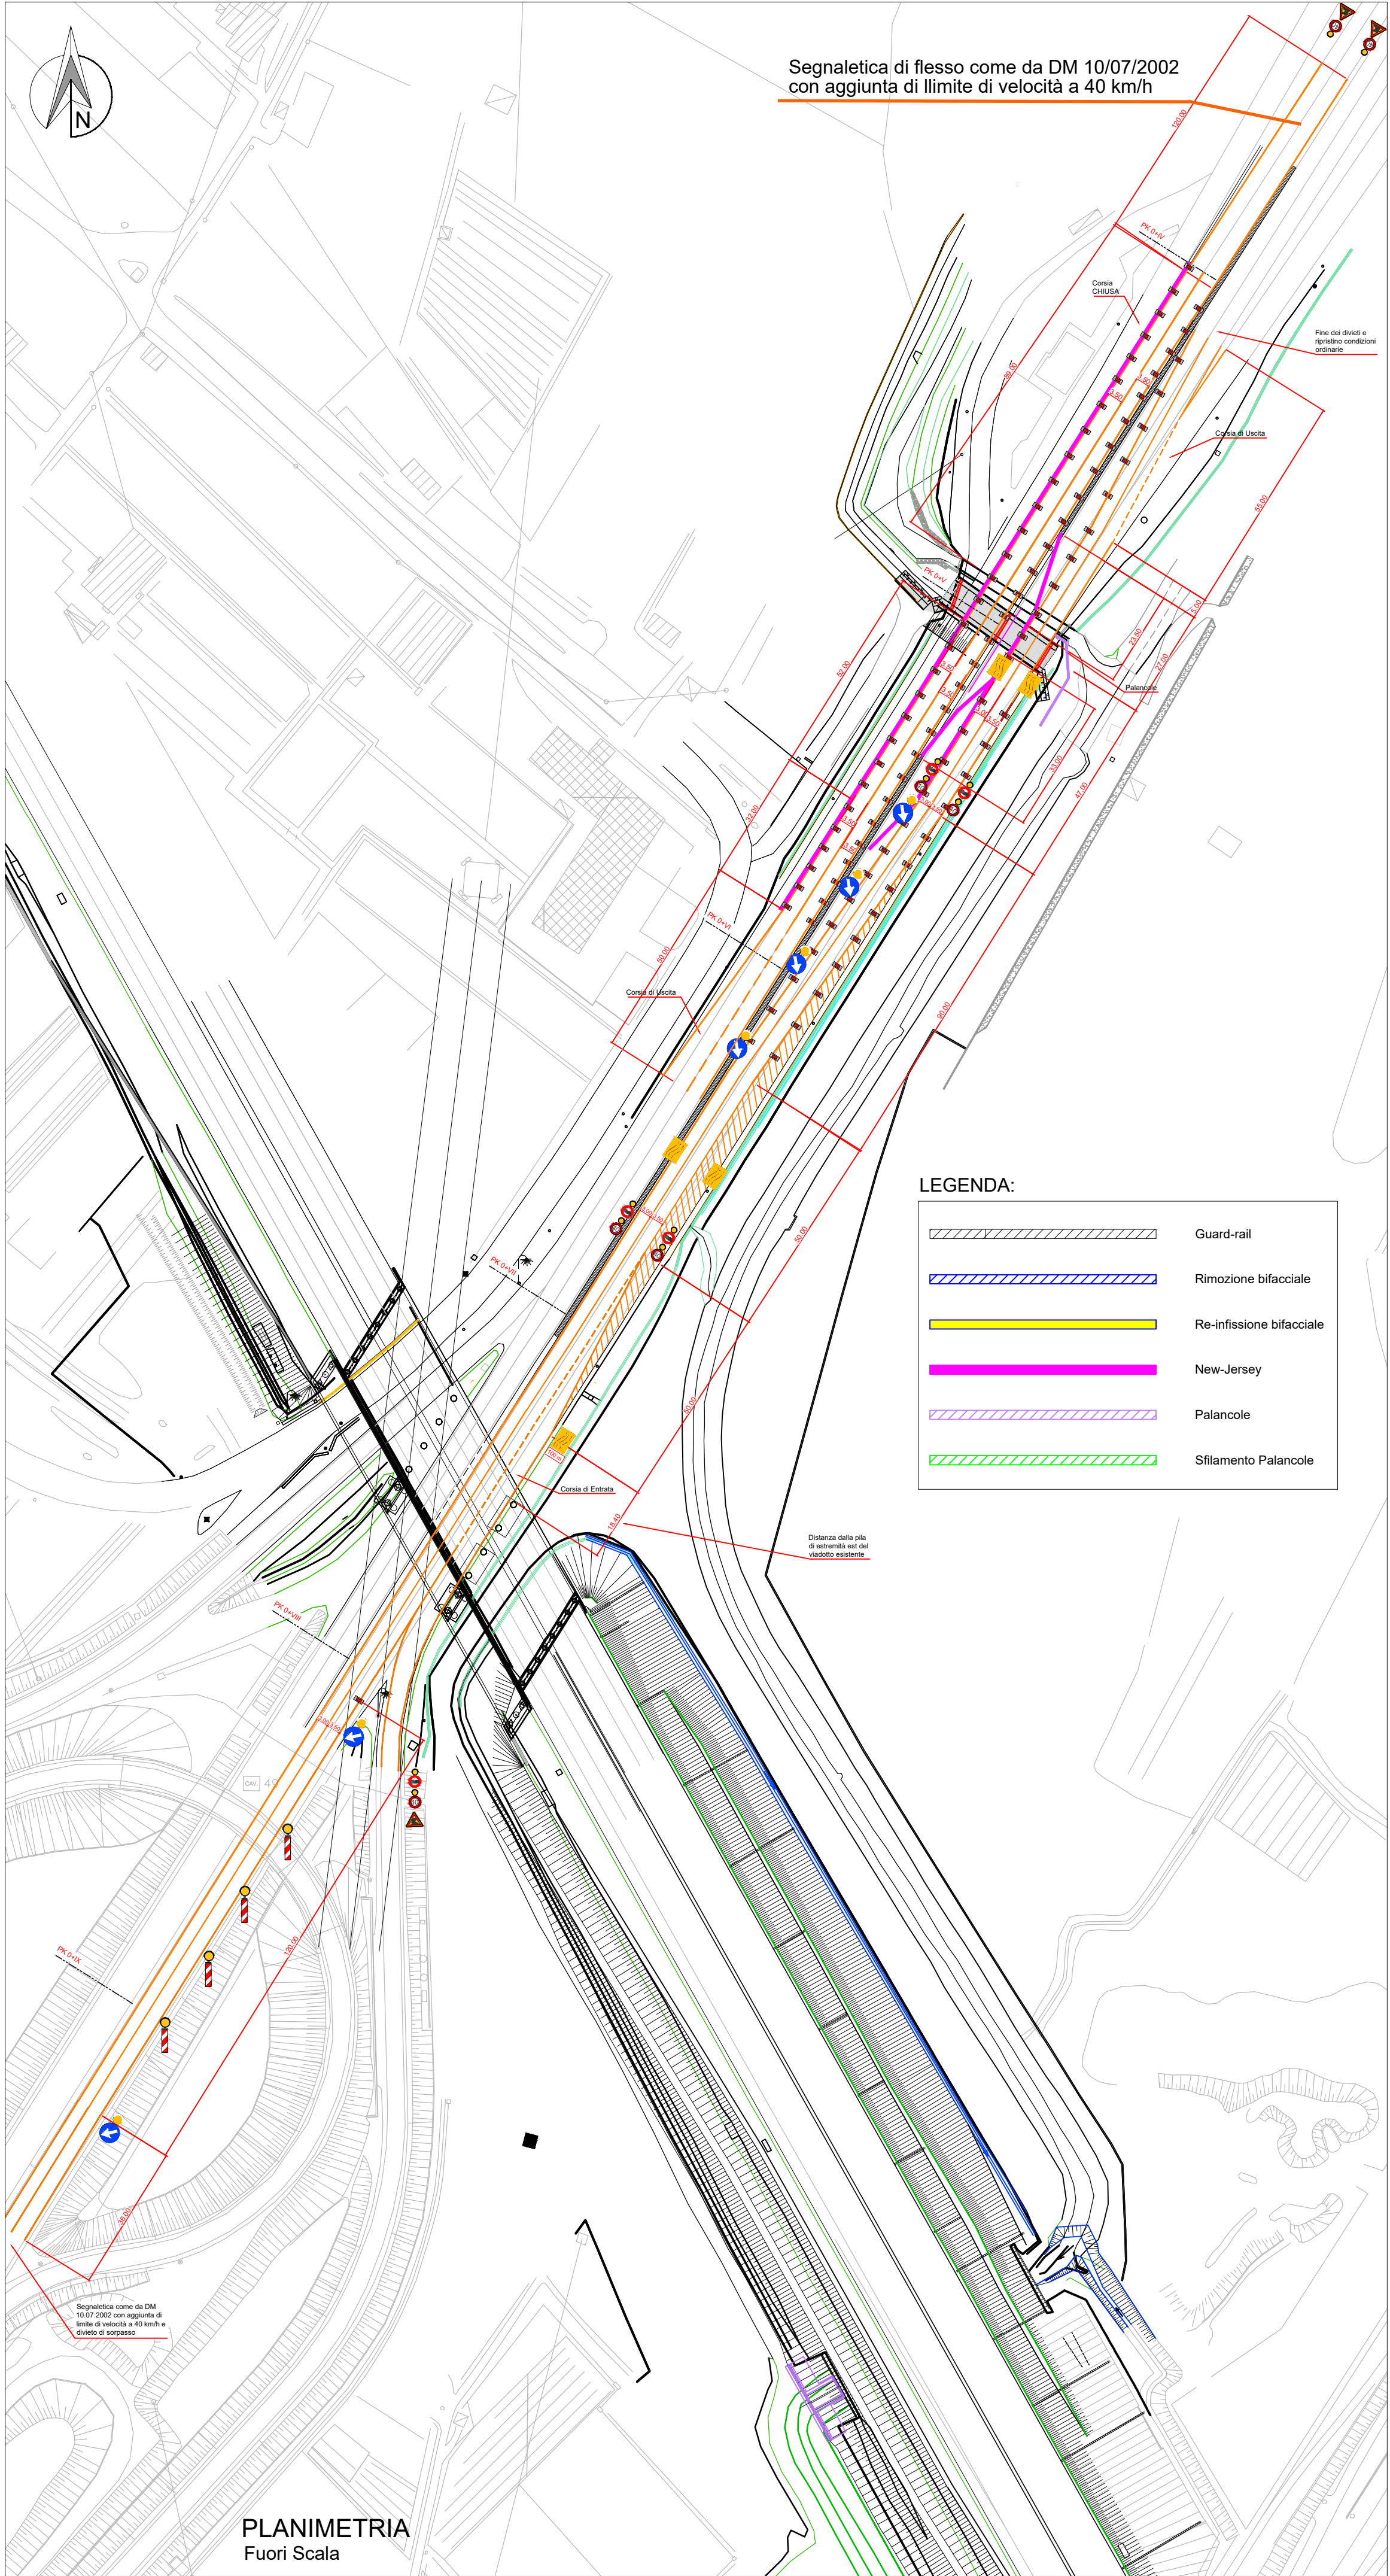

PLANIMETRIA
Fuori Scala

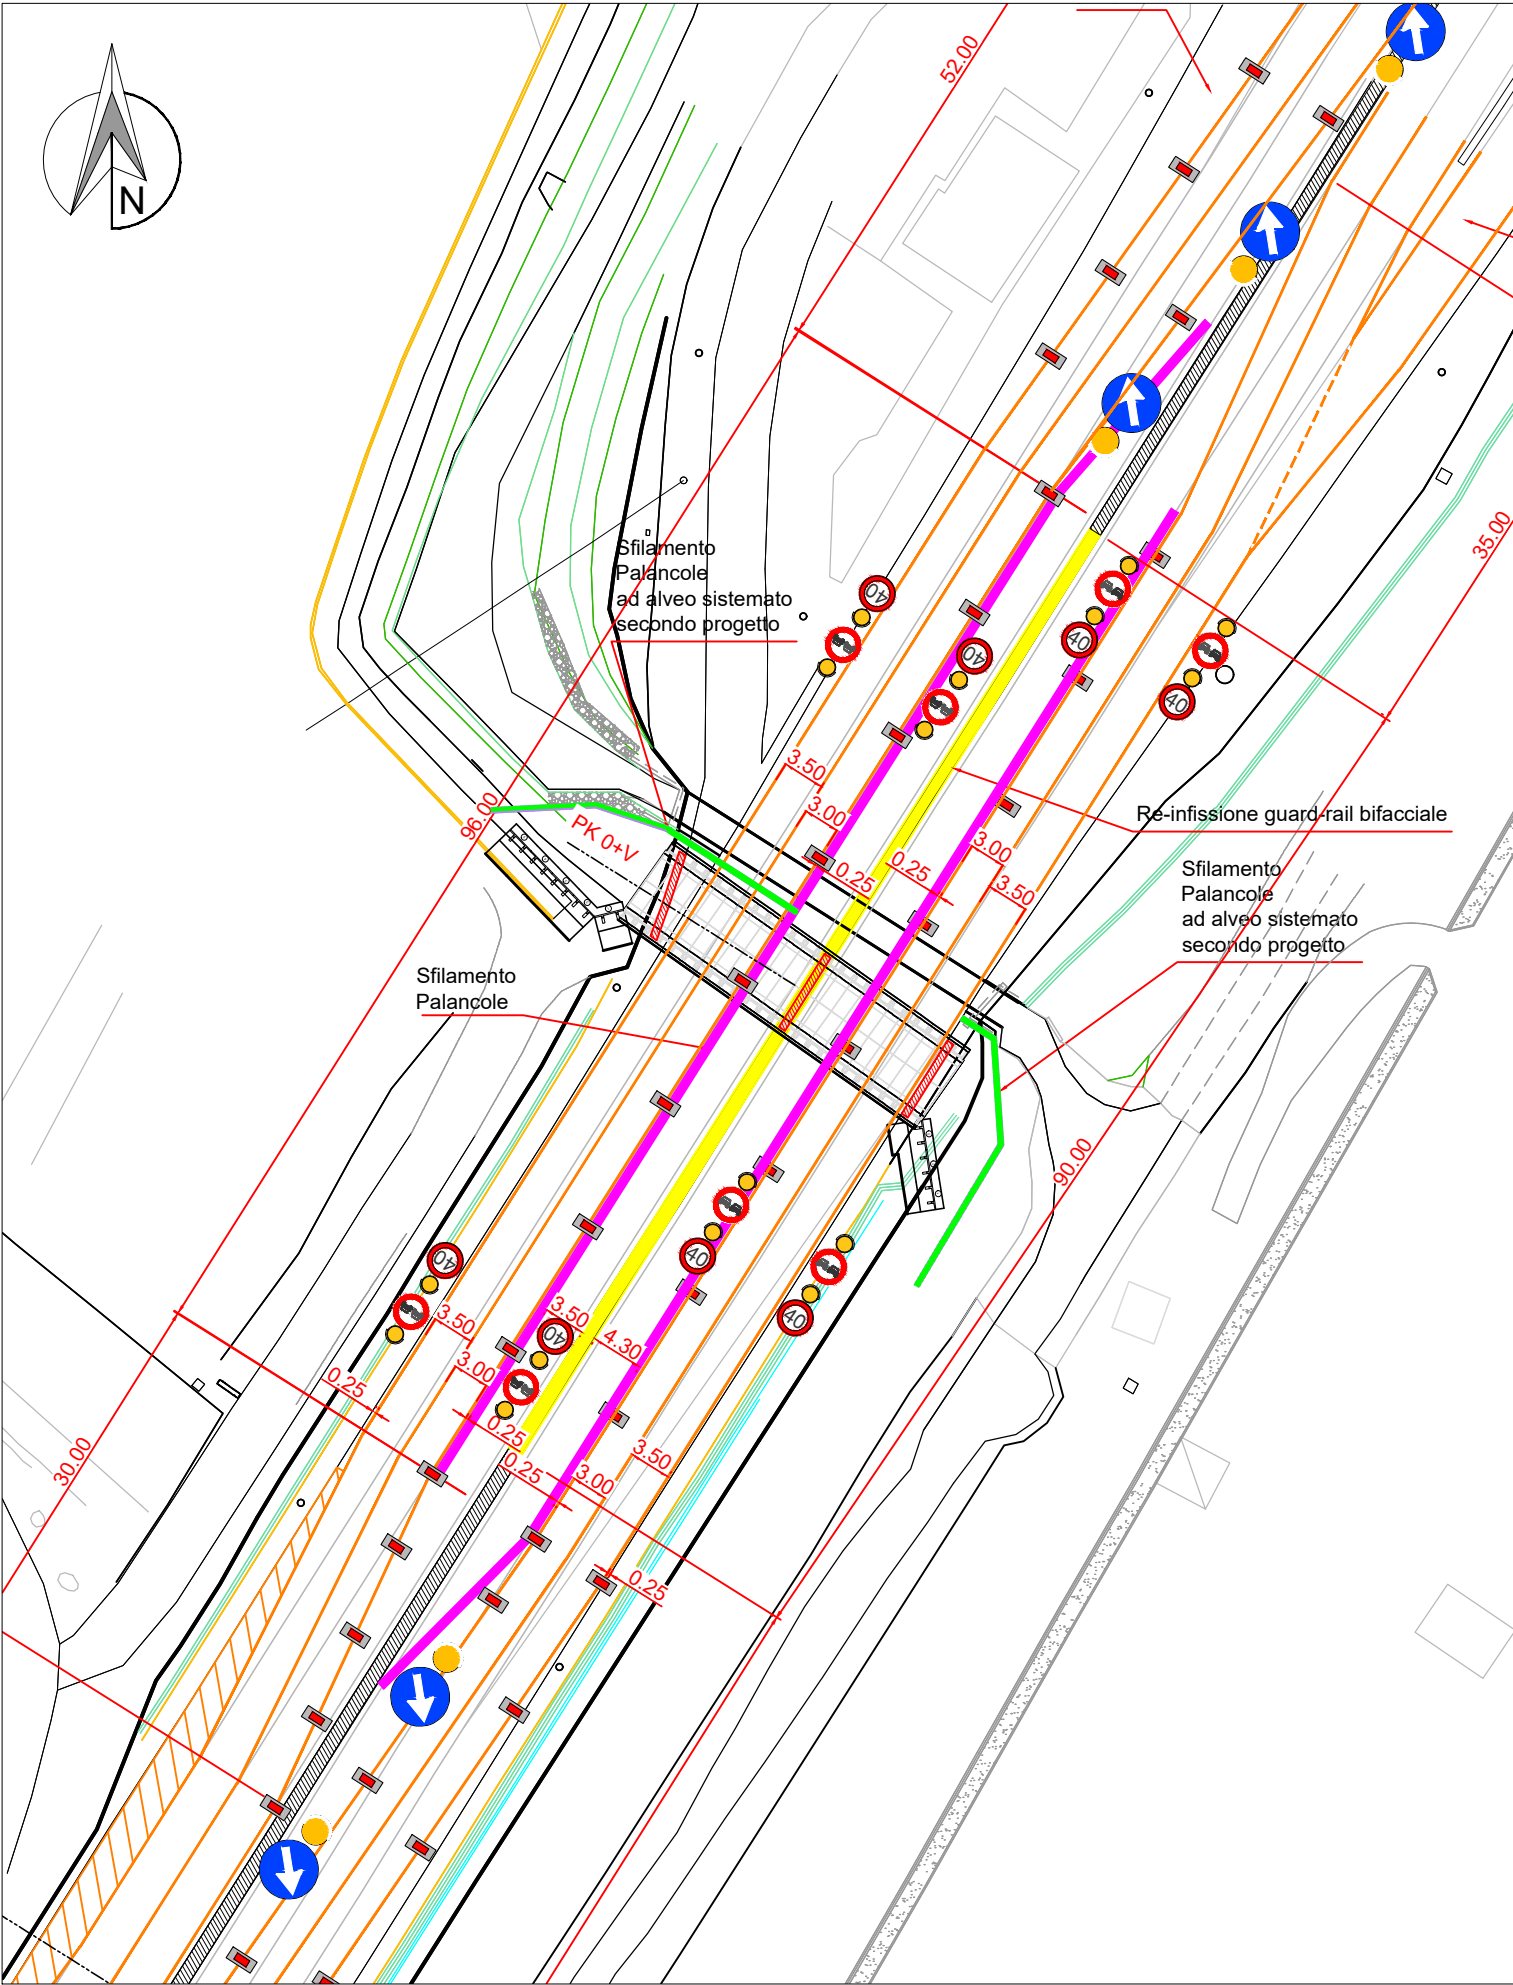

PLANIMETRIA
Fuori Scala



STESSO SCHEMA GRAFICO DELLA FASE 1

PROGETTO N° TLT-A08002-E

Concessioni del Tirreno
Tratta A12: Sestri Levante - Livorno
con diramazioni A11/A12 Viareggio - Lucca e A15 Fornola - La Spezia
Tratta A10: Savona - Ventimiglia
TRATTA A12

**POTENZIAMENTO INTERCONNESSIONE
A12/A15**

CANTIERIZZAZIONE

PROGETTAZIONE:
Ing. Livio Radini
VEGA ENGINEERING
Rovato, Aldo Ingardi
Prov. di Lucca n°A 776

CONTRATTO REP. 7436.01 DEL 27.01.2020

02	16/01/2026	Fase 4bis	Pianigiani Marsilio	R.T.	F.P.
01	14/11/2025	Revisione Fase 4 (+ Revisione Fase 3 del 03/09/2025)	Pianigiani Marsilio	R.T.	F.P.
EM/RE:	DATA	DESCRIZIONE	REDATTO	CONTROLLATO	APPROVATO

**CANTIERIZZAZIONE
SEGNALETICA PROVVISORIA**

CANTIERIZZAZIONE STRADALE - FASE 4bis e FASE 5 SC07

CODICE IDENTIFICATIVO: -

C.U.P. I89J08000170005

Scala: VARIE

A. T. IMPRESE

Capogruppo:

Mandanti:

Concessioni del Tirreno S.p.A.
Direttore dei Lavori
Dott. Ing. Riccardo Trentanovi

Concessioni del Tirreno S.p.A.
f.f. Responsabile del Procedimento
Dott. Ing. Francesco Protano

Concessioni del Tirreno S.p.A.
Sede Legale: Strada Statale per Alessandria, 6/A - 15057 Tortona (AL) - Italia
Sedi Secondarie: Via Don E. Tazzoli, 9 - 55041 Lido di Camaiore (LU) - Italia - Via della Repubblica, 46 - 18100 Imperia - Italia
E-mail: cdt@cdtspa.it - PEC: concessioni@tirrenospa.it - www.concessioni.tirreno.it
C.F./P.I. e N° Iscriz. al Reg. Impr. AL 02679930061 - R.E.A. N° AL-304558

Il presente documento non potrà essere copiato, riprodotto o altrimenti pubblicato, in tutto od in parte, senza il consenso scritto delle Concessioni del Tirreno S.p.A. Ogni utilizzo non autorizzato sarà perseguito a norma di legge.

This document may not be copied, reproduced or published, either in part or in its entirety, without the written permission of Concessioni del Tirreno S.p.A. Unauthorized use will be persecuted by law.