


N.	Schema	Dimensioni caratteristiche (cm)	Fig. (DPR 495/02)	Classe min. pedonale	N. pezzi
1		500x250		2	1
2		90 90 75x33	II 50 II 48	2 2	8 8
3		120 palo Ø90 h=3,00m	II 43/e	2	1
4		90 palo Ø90 h=3,30m	II 80/a	2	8
5		120	II 36	2	5
6		300x70	II 254	2	4
7		300x70	II 249	2	1
8		90 palo Ø90 h=3,30m	II 50	2	6
9		90x90 h=2,50m	II 468	2	30
10		120x120 120x40 120x40	II 317 II 2	2 2	1 1

Nota: gli articoli indicati fanno riferimento al Regolamento di attuazione ed esecuzione del Nuovo Codice della Strada; i colori dei cartelli rappresentati sono indicativi e le corrette caratteristiche sono da ricercare negli appositi aggiornamenti dei disciplinari ministeriali

(*) Nota 1: Segnaletica verticale esistente da riposizionare
(*) Nota 2: Nuova Segnaletica verticale
La segnaletica verticale senza annotazioni rimane invariata rispetto all'attuale.

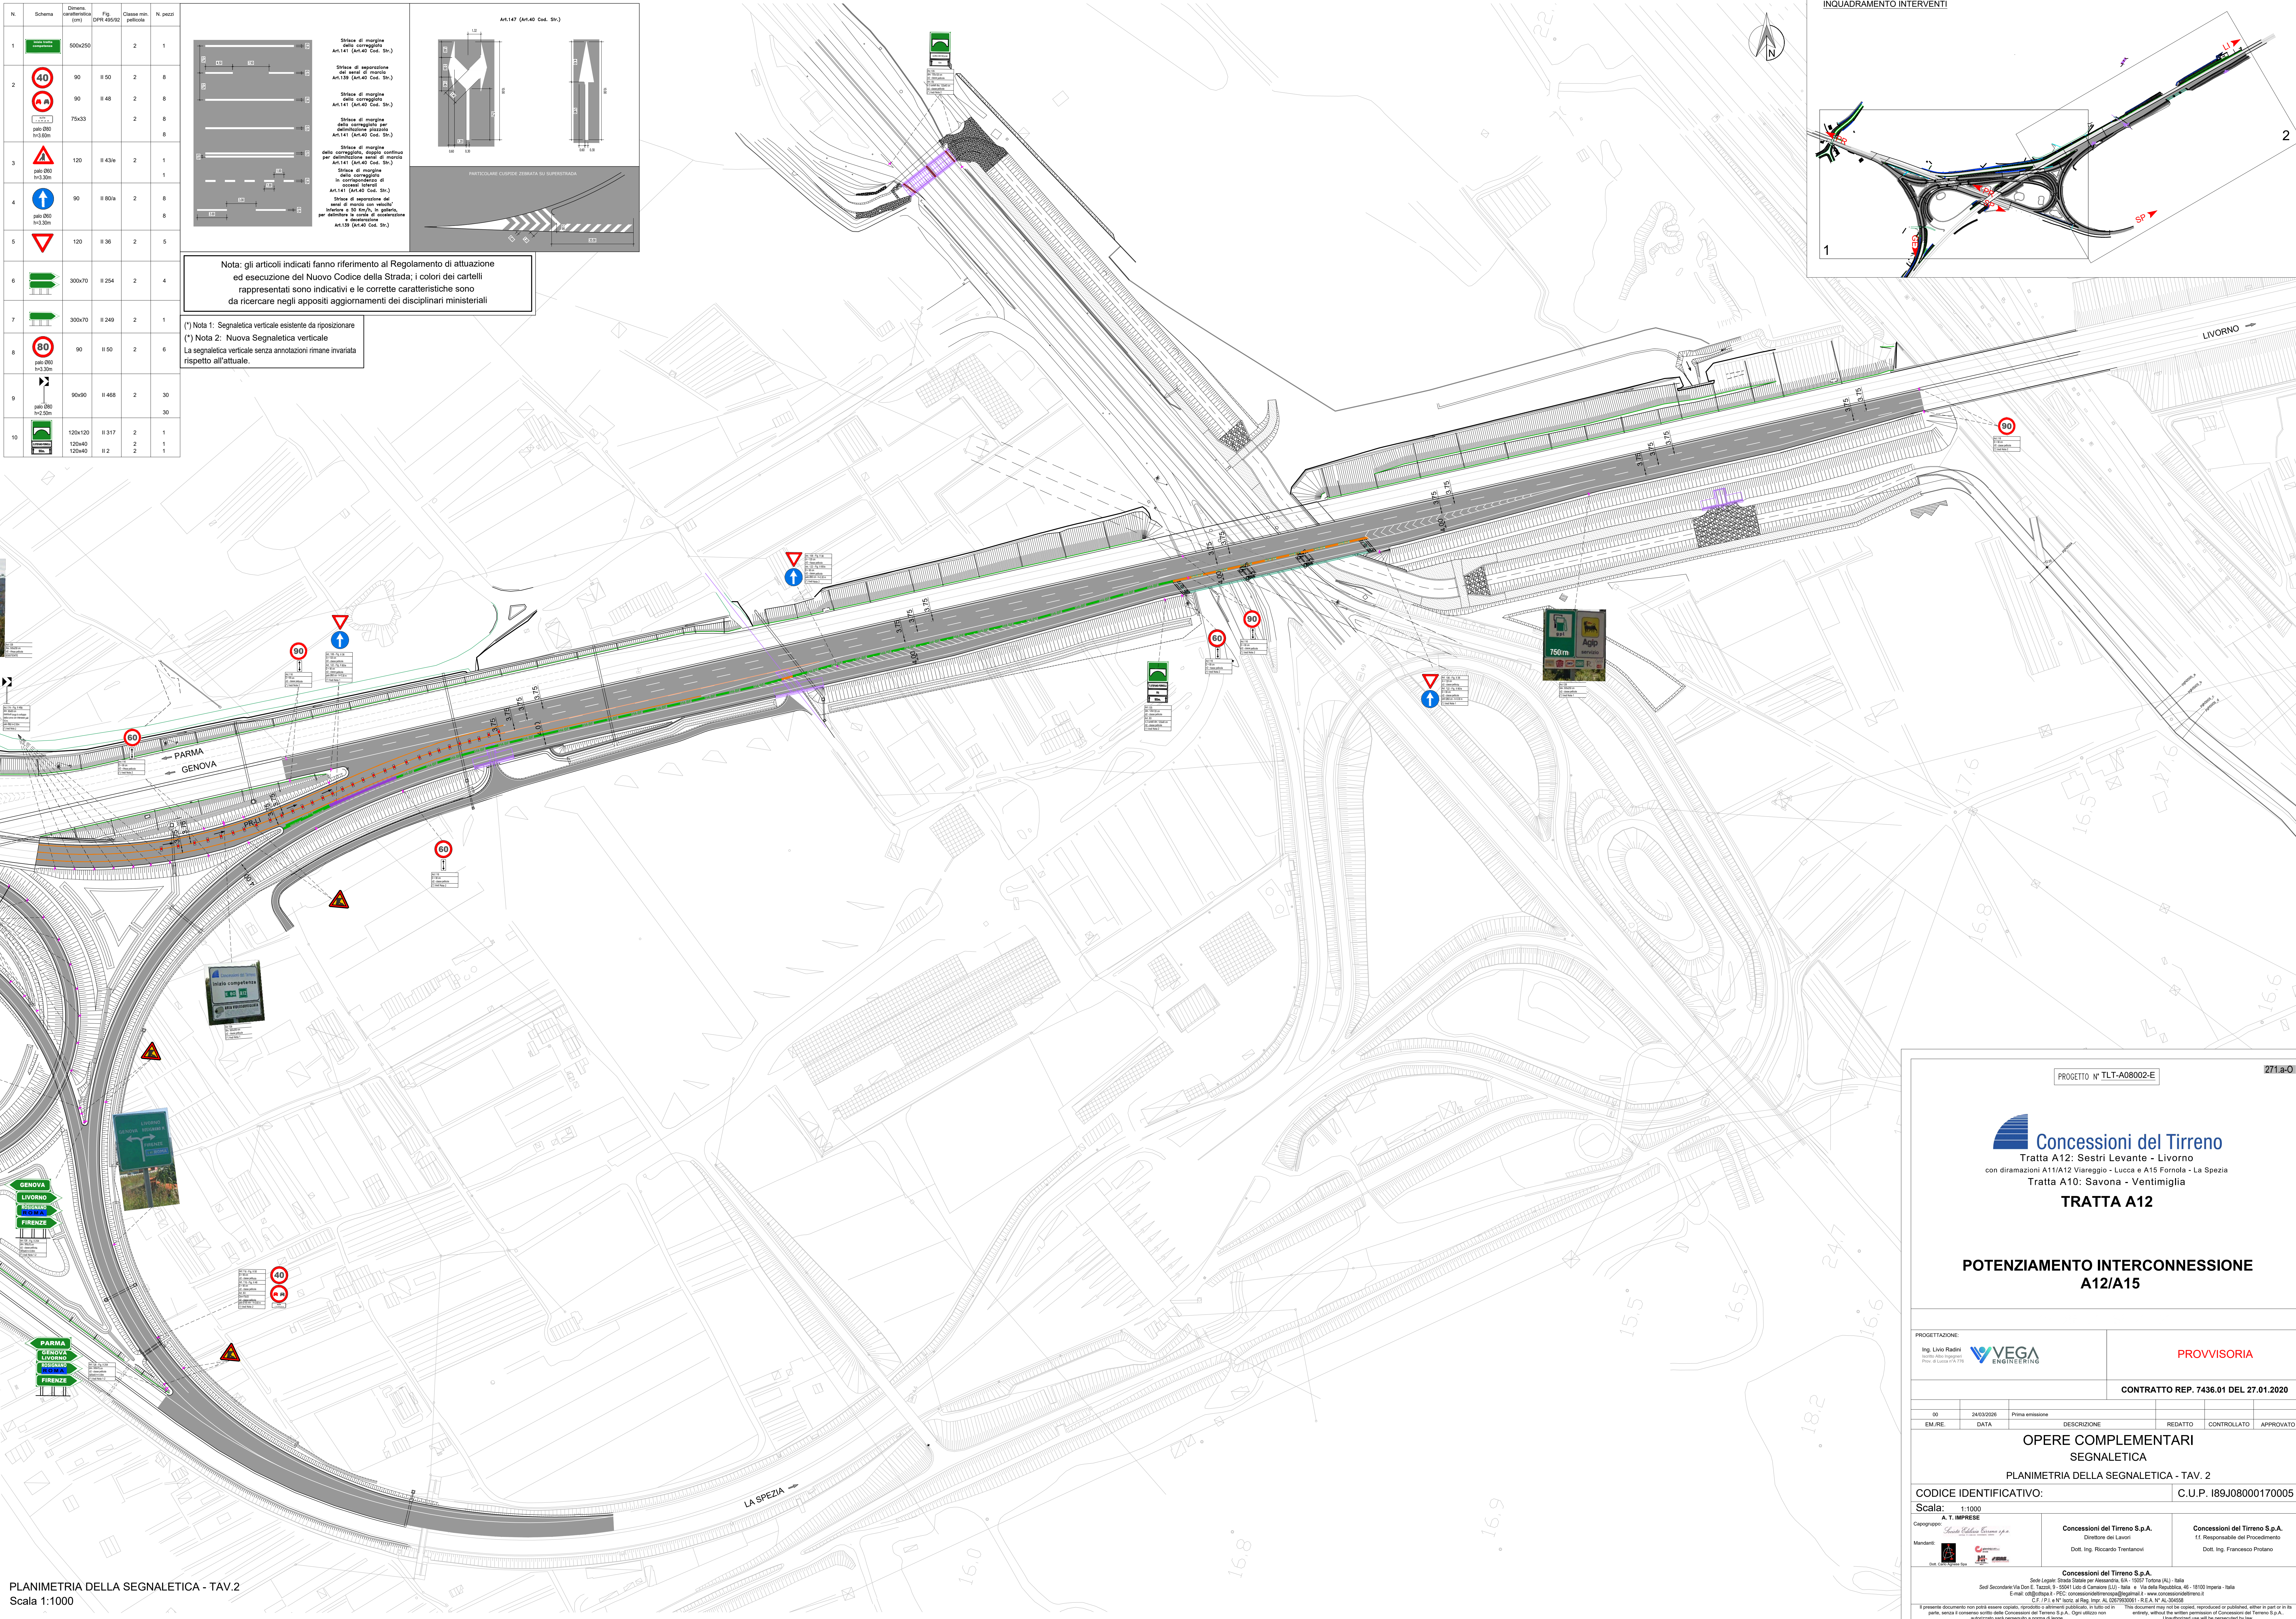

PLANIMETRIA DELLA SEGNALETICA - TAV.2
Scala 1:1000

PROGETTO N° TLT-A08002-E

271.a.01

Concessioni del Tirreno
Tratta A12: Sestri Levante - Livorno
con diramazioni A11/A12 Viareggio - Lucca e A15 Formello - La Spezia
Tratta A10: Savona - Ventimiglia
TRATTA A12

**POTENZIAMENTO INTERCONNESSIONE
A12/A15**

PROGETTAZIONE:
Ing. Livio Radini
Ing. Livio Radini
Prel. di Livio Radini

**VEGA
ENGINEERING**

PROVVISORIA

CONTRATTO REP. 7436.01 DEL 27.01.2020

EM.RE.	DATA	DESCRIZIONE	REDATTO	CONTROLLATO	APPROVATO
00	24/03/2026	Prima emissione			

OPERE COMPLEMENTARI
SEGNALETICA
PLANIMETRIA DELLA SEGNALETICA - TAV. 2

CODICE IDENTIFICATIVO: C.U.P. I89J08000170005

Scala: 1:1000

Capogruppo:
A. T. IMPIRESE
Mandati:
Dott. Ing. Riccardo Trentanovi

Concessioni del Tirreno S.p.A.
Direttore dei Lavori
Dott. Ing. Riccardo Trentanovi

Concessioni del Tirreno S.p.A.
f.f. Responsabile del Procedimento
Dott. Ing. Francesco Proteno

Concessioni del Tirreno S.p.A.
Sede Legale: Strada Stivale per Alessandro, 6A - 10037 Torino (AL) - Italia
Sede Secondaria: Via Don E. Tazzoli, 9 - 20041 Lato di Camerino (LO) - Italia e Via della Repubblica, 45 - 18100 Imperia - Italia
E-mail: info@tirreno.it - P.E.C.: concessionitirreno@tirreno.it - www.concessionitirreno.it
C.F. / P.I. e N° Iscritt. al Reg. Imp. AL 03176500061 - R.E.A. N° AL 300458

Il presente documento non potrà essere copiato, ristampato o altrimenti distribuito, in tutto o in parte, senza il consenso scritto della Concessioni del Tirreno S.p.A. Ogni utilizzo non autorizzato sarà perseguito a norma di legge.

This document may not be copied, reproduced or published, either in part or in whole, without the written permission of Concessioni del Tirreno S.p.A. Unauthorized use will be persecuted by law.