

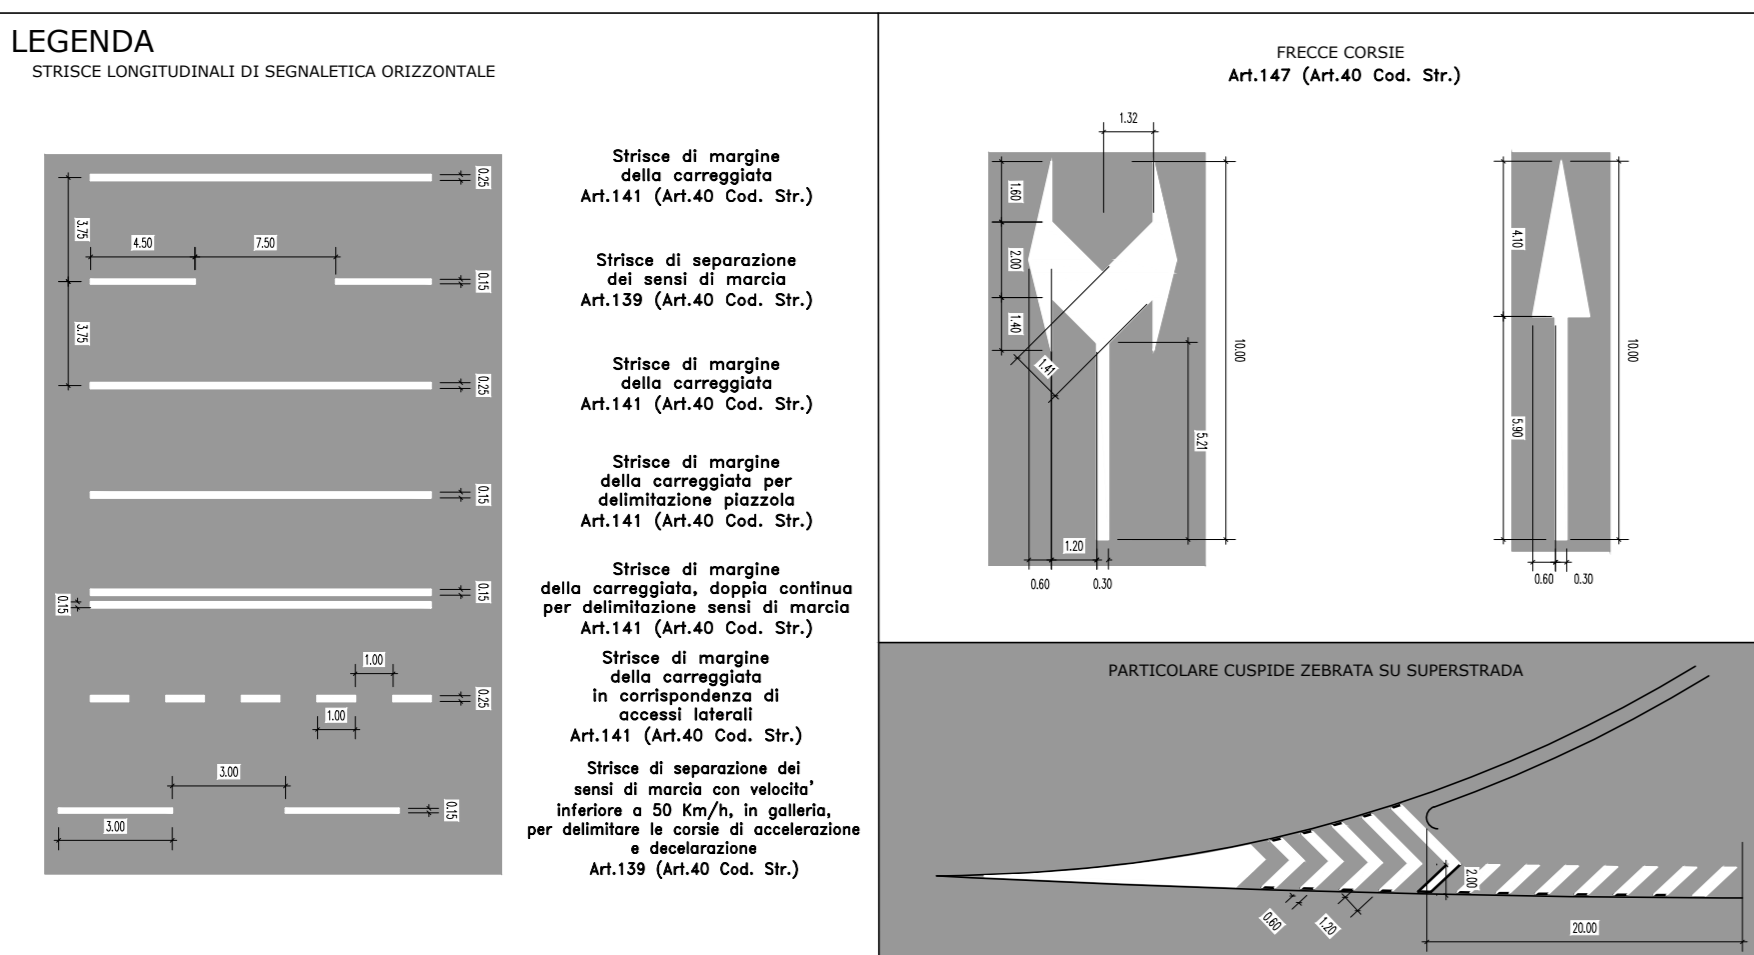


N.	Schema	Dimensioni caratteristiche (cm)	Fig. (DPR 462/02)	Classe minima
1		500x250		2
2		90	II 50	2
		90	II 48	2
		75x33		2
3a		120	II 43b	2
3b		120	II 43c	2
4		90	II 80a	2
5a		120	II 36	2
5b		75x33	II 38	2
		120		2
6		300x70	II 254	2
7		300x70	II 249	2
8		90	II 50	2
9		90x90	II 468	2
10		120x120 120x40 120x40	II 317 II 2	2
11		90	II 341	2

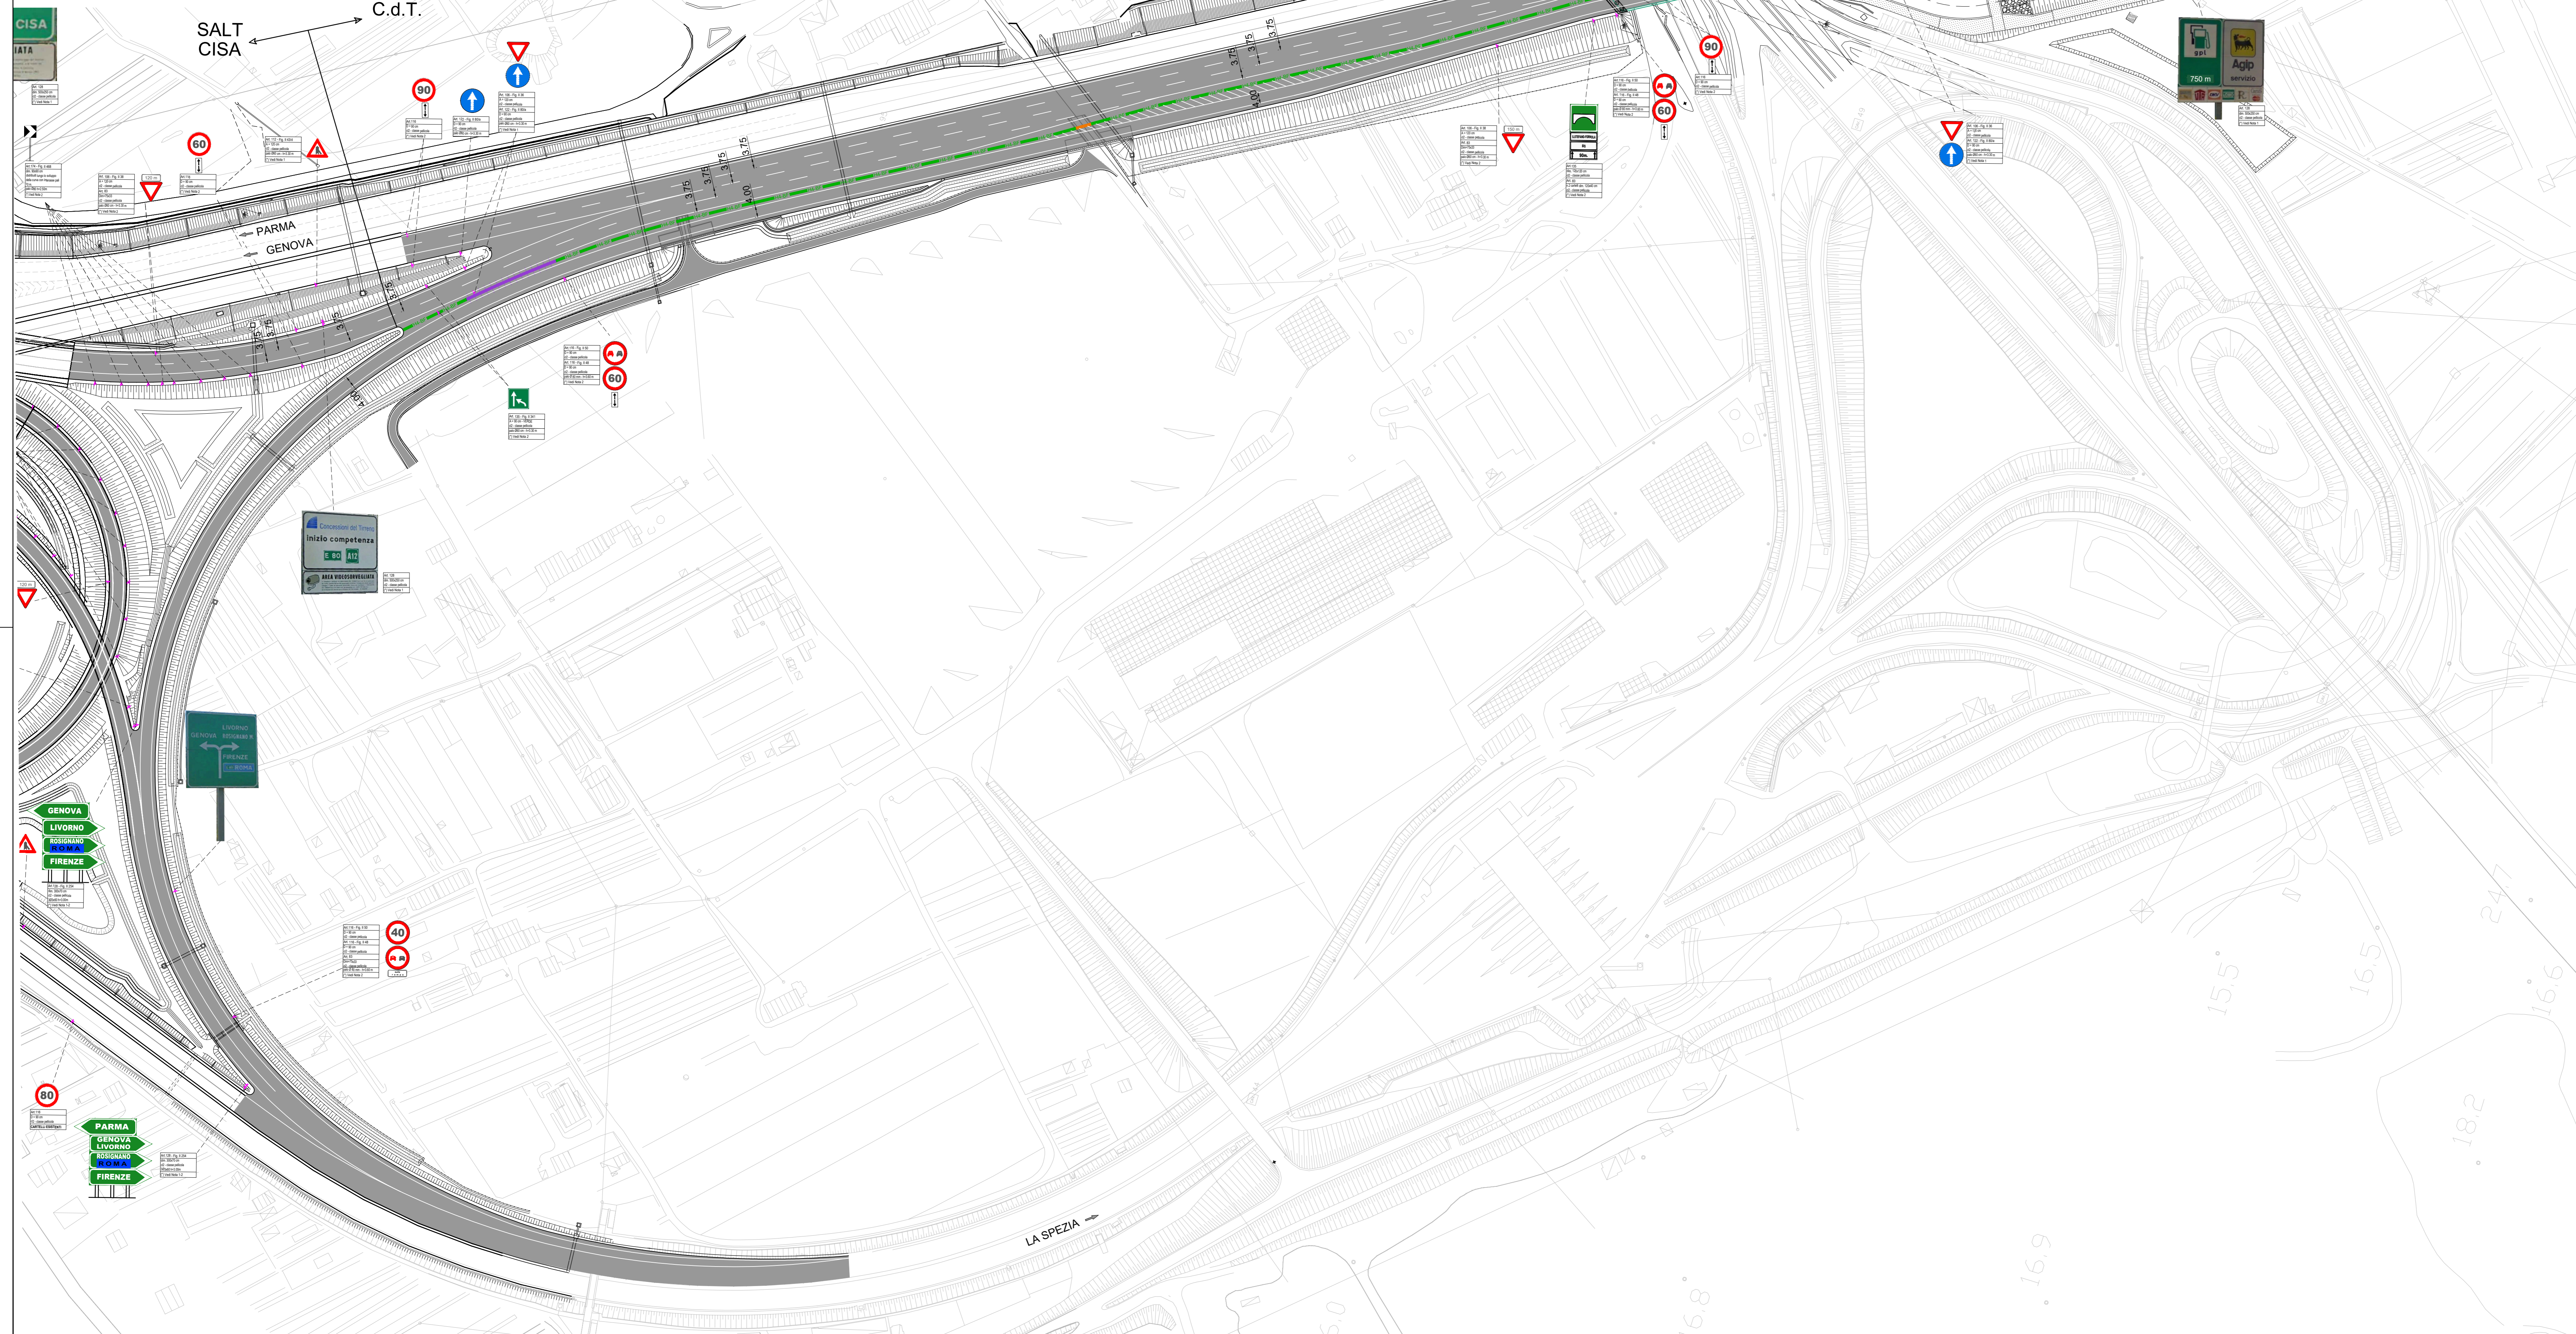

Nota: gli articoli indicati fanno riferimento al Regolamento di attuazione ed esecuzione del Nuovo Codice della Strada; i colori dei cartelli rappresentati sono indicativi e le corrette caratteristiche sono da ricercare negli appositi aggiornamenti dei disciplinari ministeriali

(\*) Nota 1: Segnaletica verticale esistente da riposizionare  
(\*\*) Nota 2: Nuova Segnaletica verticale  
La segnaletica verticale senza annotazioni rimane invariata rispetto all'attuale.

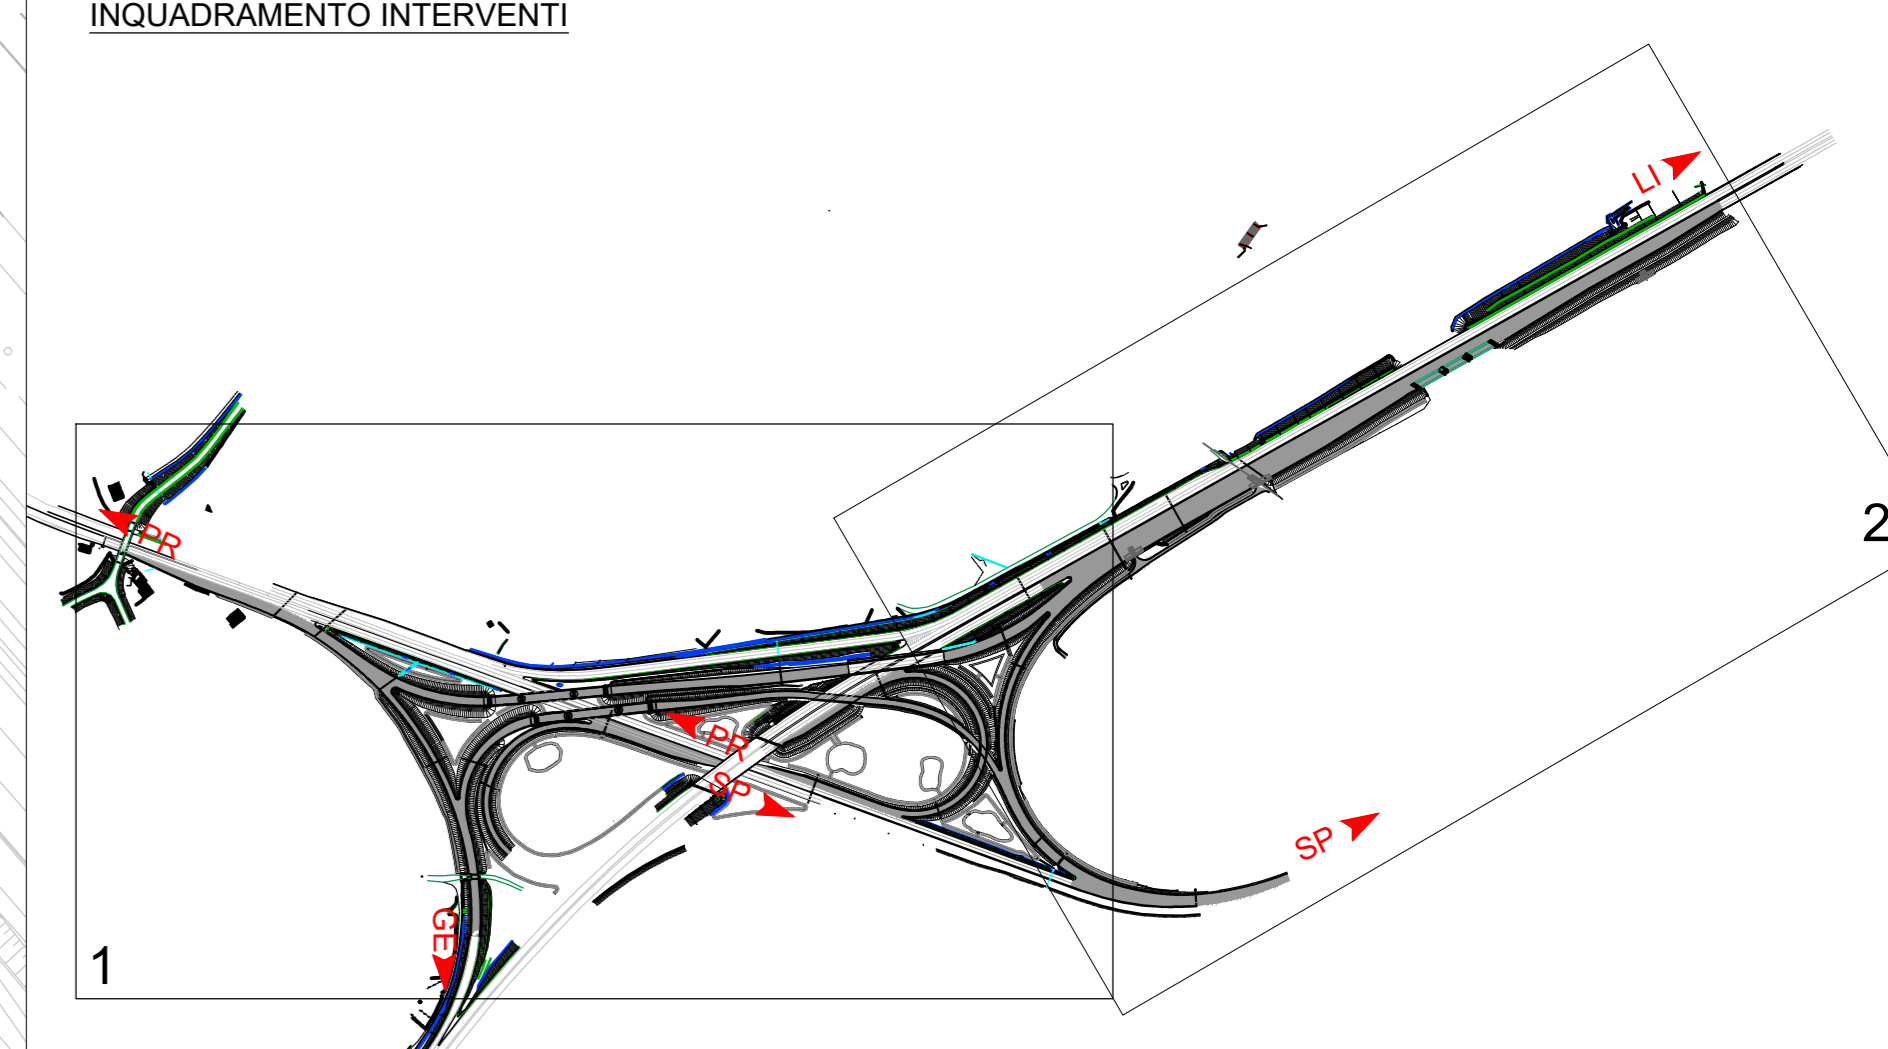

PROGETTO N° TLT-A08002-E 271.a-0

**Concessioni del Tirreno**  
Tratta A12: Sestri Levante - Livorno  
con diramazioni A11/A12 Viareggio - Lucca e A15 Formello - La Spezia  
Tratta A10: Savona - Ventimiglia  
**TRATTA A12**

**POTENZIAMENTO INTERCONNESSIONE A12/A15**

PROGETTAZIONE:  
Ing. Lino Radini  
VEGA ENGINEERING

CONTRATTO REP. 7436.01 DEL 27.01.2020

EM. RE.	DATA	DESCRIZIONE	REDATTO	CONTROLLATO	APPROVATO
	10/05/2020	Prima emissione			

**OPERE COMPLEMENTARI**  
SEGNALETICA  
PLANIMETRIA DELLA SEGNALETICA - TAV. 2

CODICE IDENTIFICATIVO: C.U.P. I89J08000170005  
Scala: 1:1000

Capogruppo: A. T. IMPRESE  
Mandatari: Concessioni del Tirreno S.p.A. Direttore dei Lavori; Concessioni del Tirreno S.p.A. 1° Responsabile del Procedimento; Concessioni del Tirreno S.p.A. Dot. Ing. Riccardo Trentanovi; Concessioni del Tirreno S.p.A. Dot. Ing. Francesco Protano

Concessioni del Tirreno S.p.A.  
Sede Legale: Strada Statale per Bastarica, 94 - 10037 Salsomaggiore (P.A.) - Italia  
Sede Secondaria: Via Don E. Tacchi, 9 - 52041 Lido di Caporaso (LI) - Italia - Via della Repubblica, 45 - 16100 Imperia - Italia  
E-mail: info@tirreno.it - PEC: concessionideltirreno@tirreno.it - www.concessionideltirreno.it  
C.F. / P.I. e N° Iscritt. al Reg. Imp. AL 02976500151 - R.E.A. N° AL 306558

Il presente documento non potrà essere copiato, riprodotto o altrimenti pubblicato, in tutto o in parte, senza il consenso scritto della Concessioni del Tirreno S.p.A. Ogni utilizzo non autorizzato sarà perseguito a norma di legge. This document may not be copied, reproduced or published, either in part or in whole, without the written permission of Concessioni del Tirreno S.p.A. Unauthorized use will be prosecuted by law.

PLANIMETRIA DELLA SEGNALETICA - TAV.2  
Scala 1:1000